

伊金霍洛旗供热专项规划 (2024-2035 年)

图册




内蒙古城市规划市政设计研究院有限公司
Inner Mongolia Urban Planning & Municipal Engineering Design Institute



2024 年 12 月



伊金霍洛旗供热专项规划(2024-2035)
中心城区供热负荷区域分布图

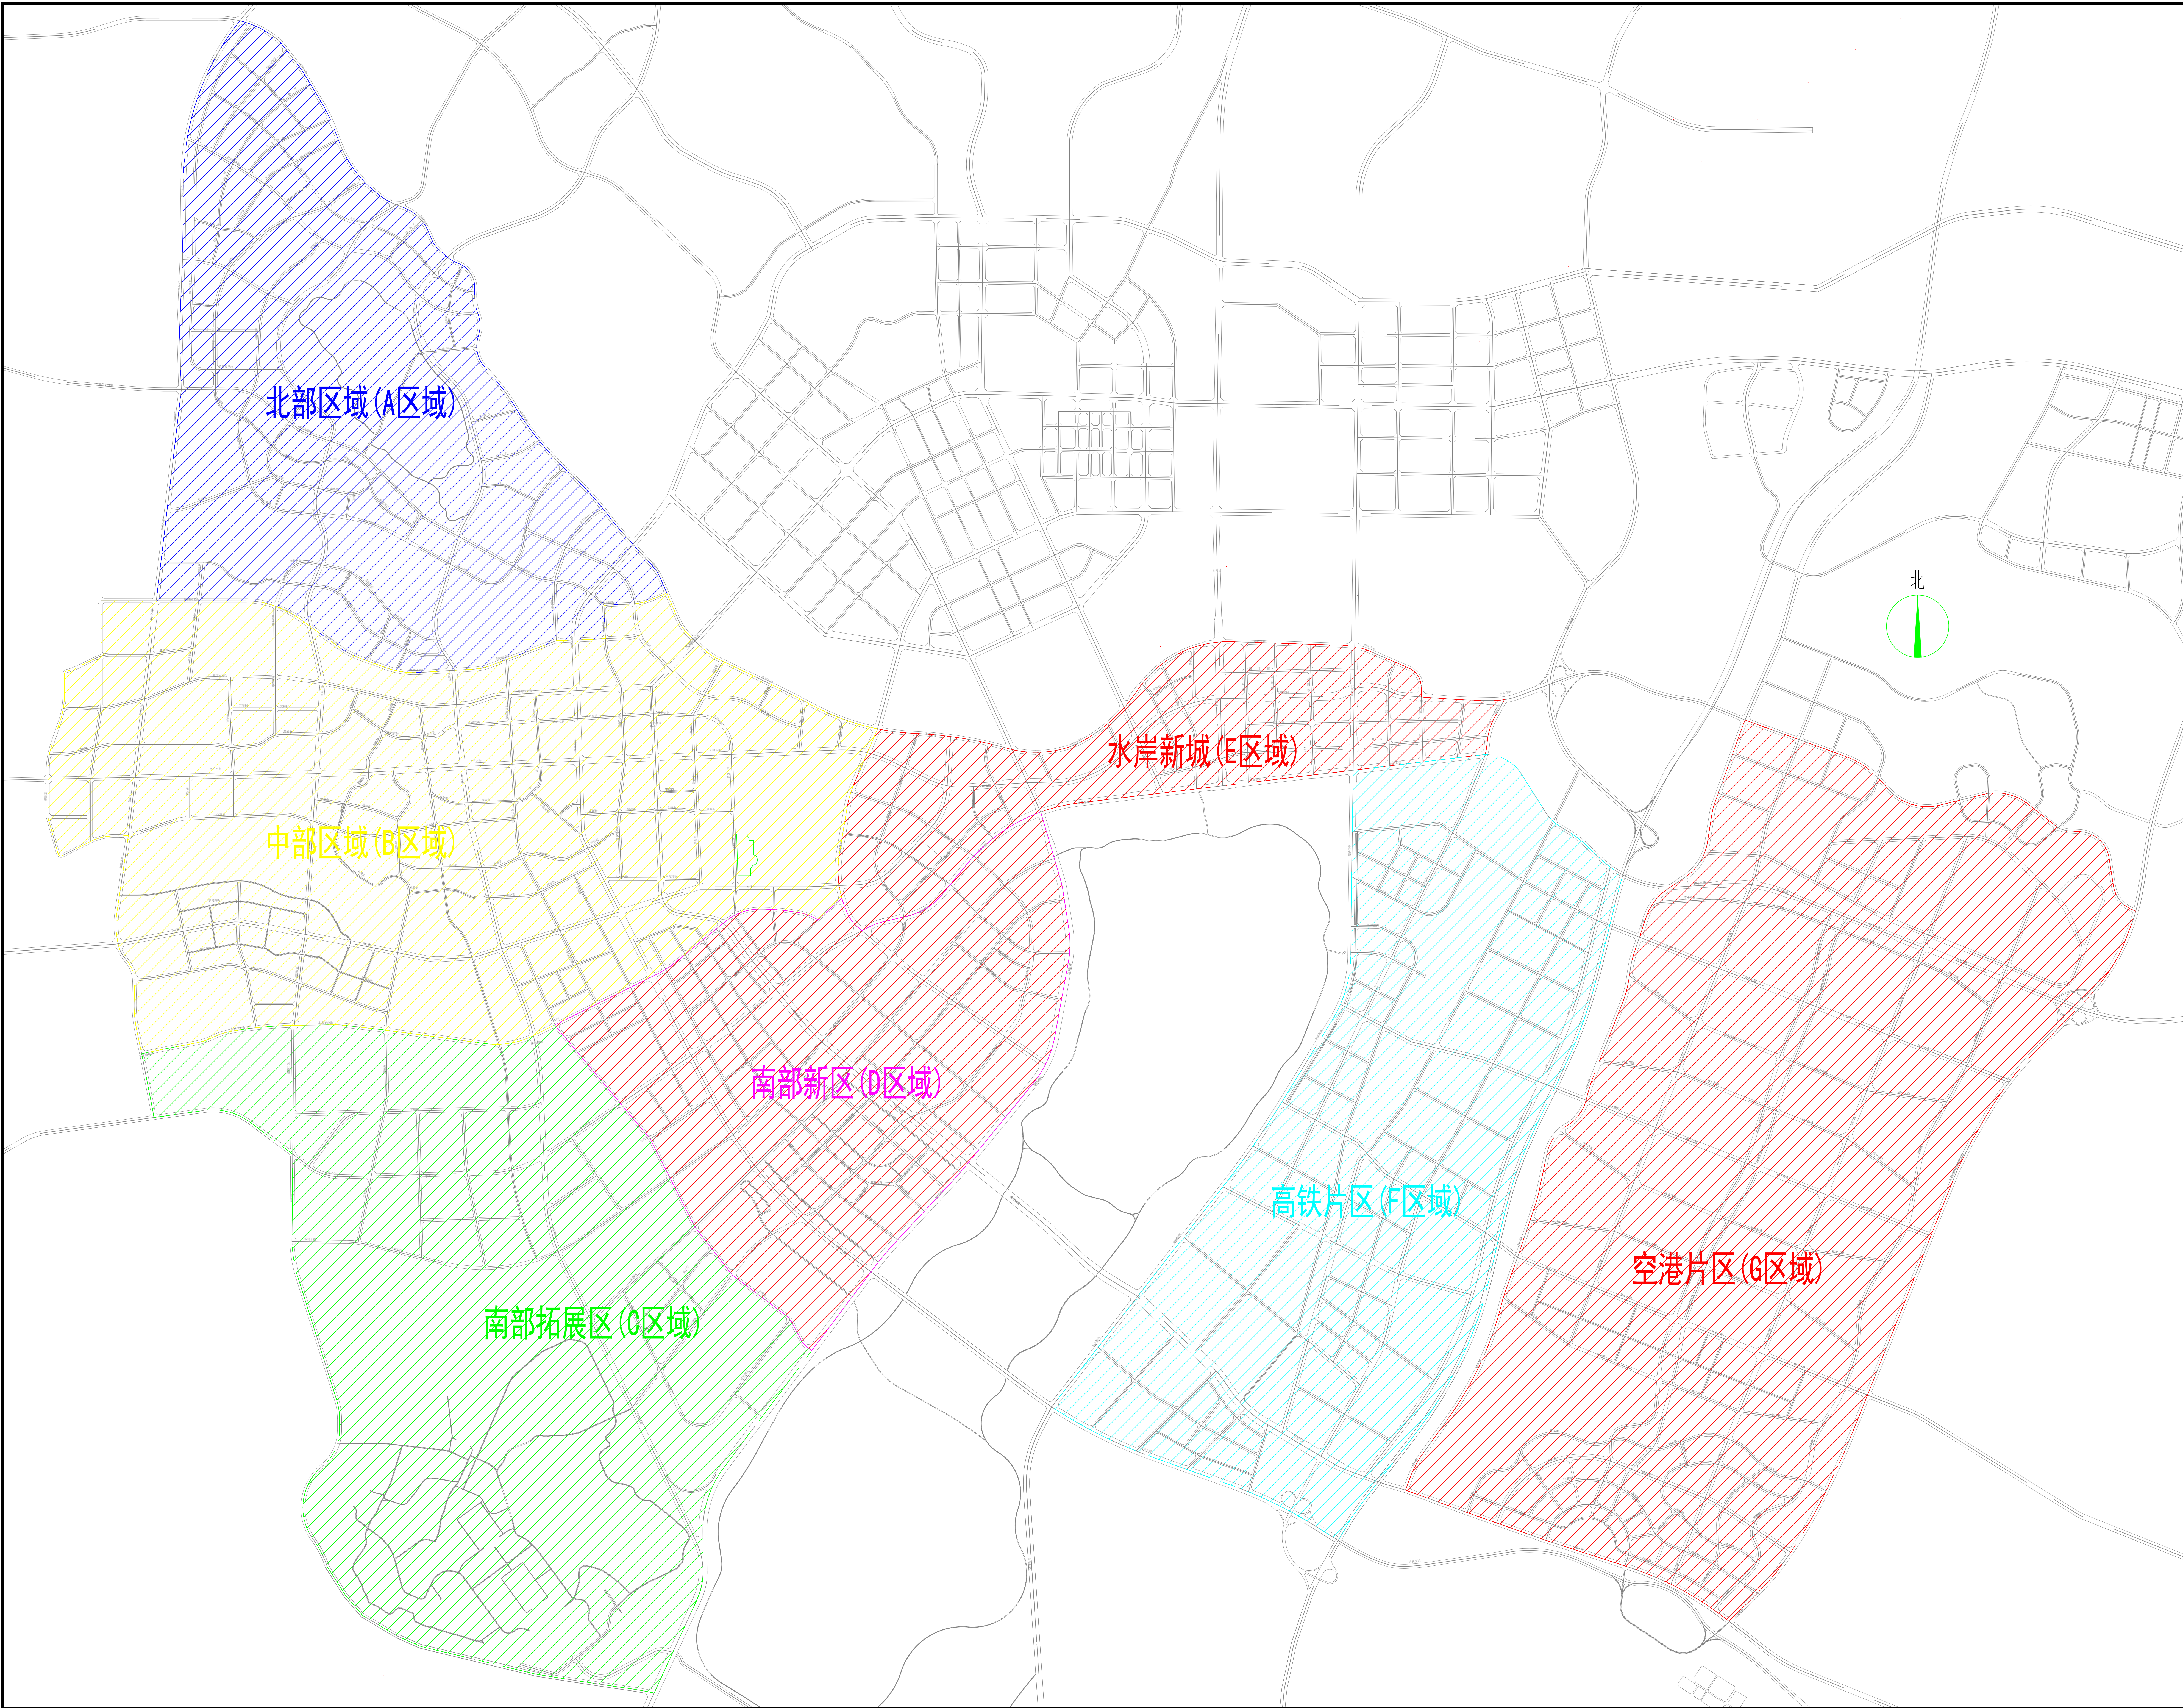

伊金霍洛旗供热专项规划（2024-2035）
中心城区供热现状图（-01）

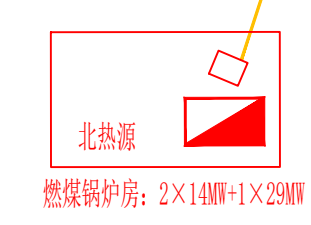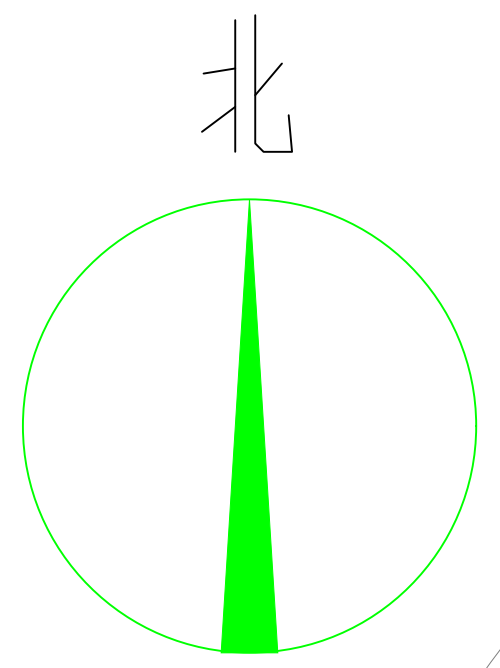

热电厂




01

图例


- 热电厂
- 现状热力站
- 燃气分散供热
- 现状管网
- 热力站

伊金霍洛旗供热专项规划（2024-2035）
中心城区供热现状图（-02）

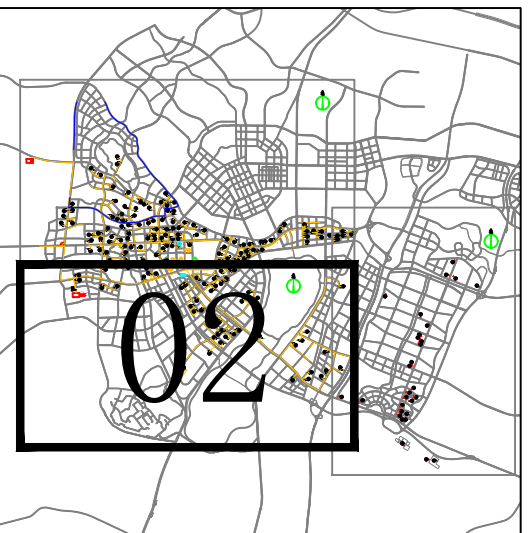


图例

- 热源厂
- 现状热力站
- 燃气分散供热
- 现状管网
- 热力站

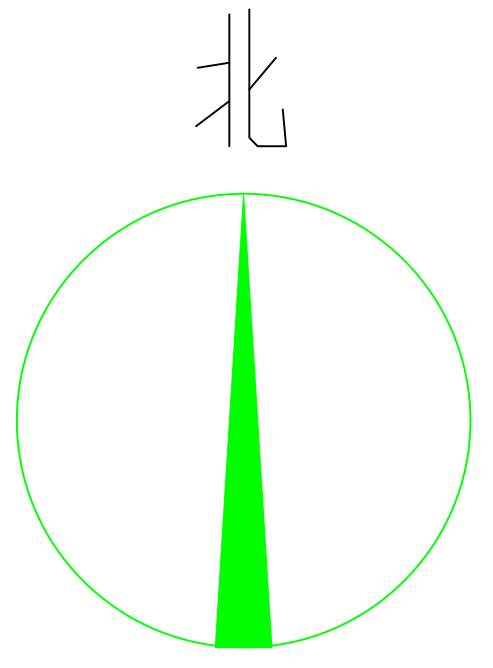

伊金霍洛旗供热专项规划(2024-2035)
中心城区供热现状图(-03)

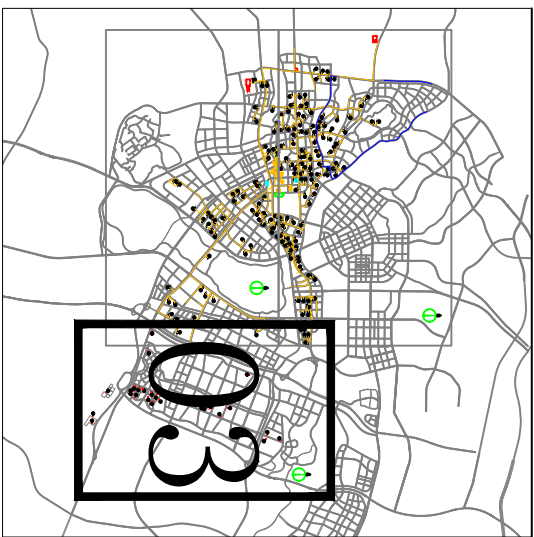


图例

- 热源厂
- 现状热力站
- 燃气分散供热
- 现状管网
- 热力站


编制日期	2024.12	编制单位	内蒙古
编制人	张某某	审核人	李某某
编制日期	2024.12	编制单位	内蒙古
编制人	张某某	审核人	李某某

伊金霍洛旗供热专项规划（2024-2035）
中心城区供热规划图（-01）

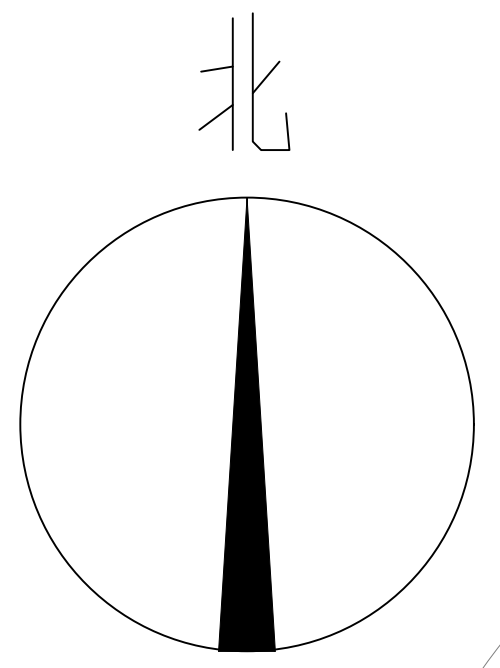

图例

- 热电厂
- 热源厂
- 燃气分散供热
- 现状热力站
- 规划热力站
- 规划空气源供热
- 现状管网
- 规划管网
- 伊康规划管网
- 空港规划管网
- 泰康东街规划管网
- 洛海东路规划管网
- 金通路规划管网
- 热力站

 


主热网
规划热网为两种热源
规划热网为热源之一

伊金霍洛旗供热专项规划（2024-2035）
中心城区供热规划图（-02）




图例

- 热电厂
- 热源厂
- 燃气分散供热
- 现状热力站
- 规划热力站
- 规划空气源供热
- 现状管网
- 规划管网
- 伊康规划管网
- 空港规划管网
- 泰康本街规划管网
- 沿海东路规划管网
- 金通路规划管网
- 热力站

 


伊金霍洛旗供热专项规划(2024-2035)
中心城区供热规划图(-03)


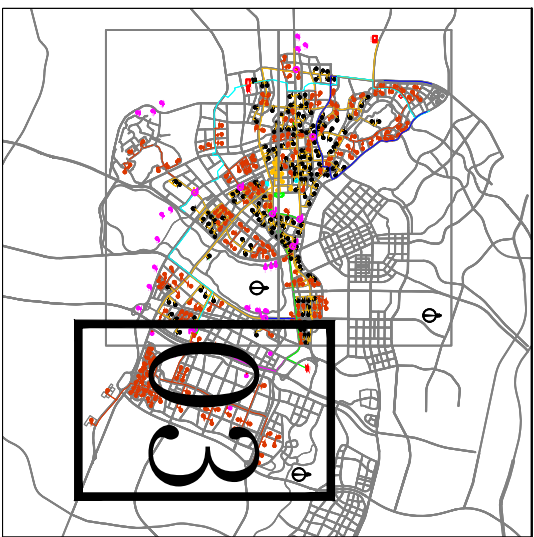


图例

- 热电厂
- 热源厂
- 燃气分散供热
- 现状热力站
- 规划热力站
- 规划空气源供热
- 现状管网
- 规划管网
- 伊康线管网
- 空港线管网
- 泰康线管网
- 进海东路规划管网
- 金通路规划管网
- 热力站

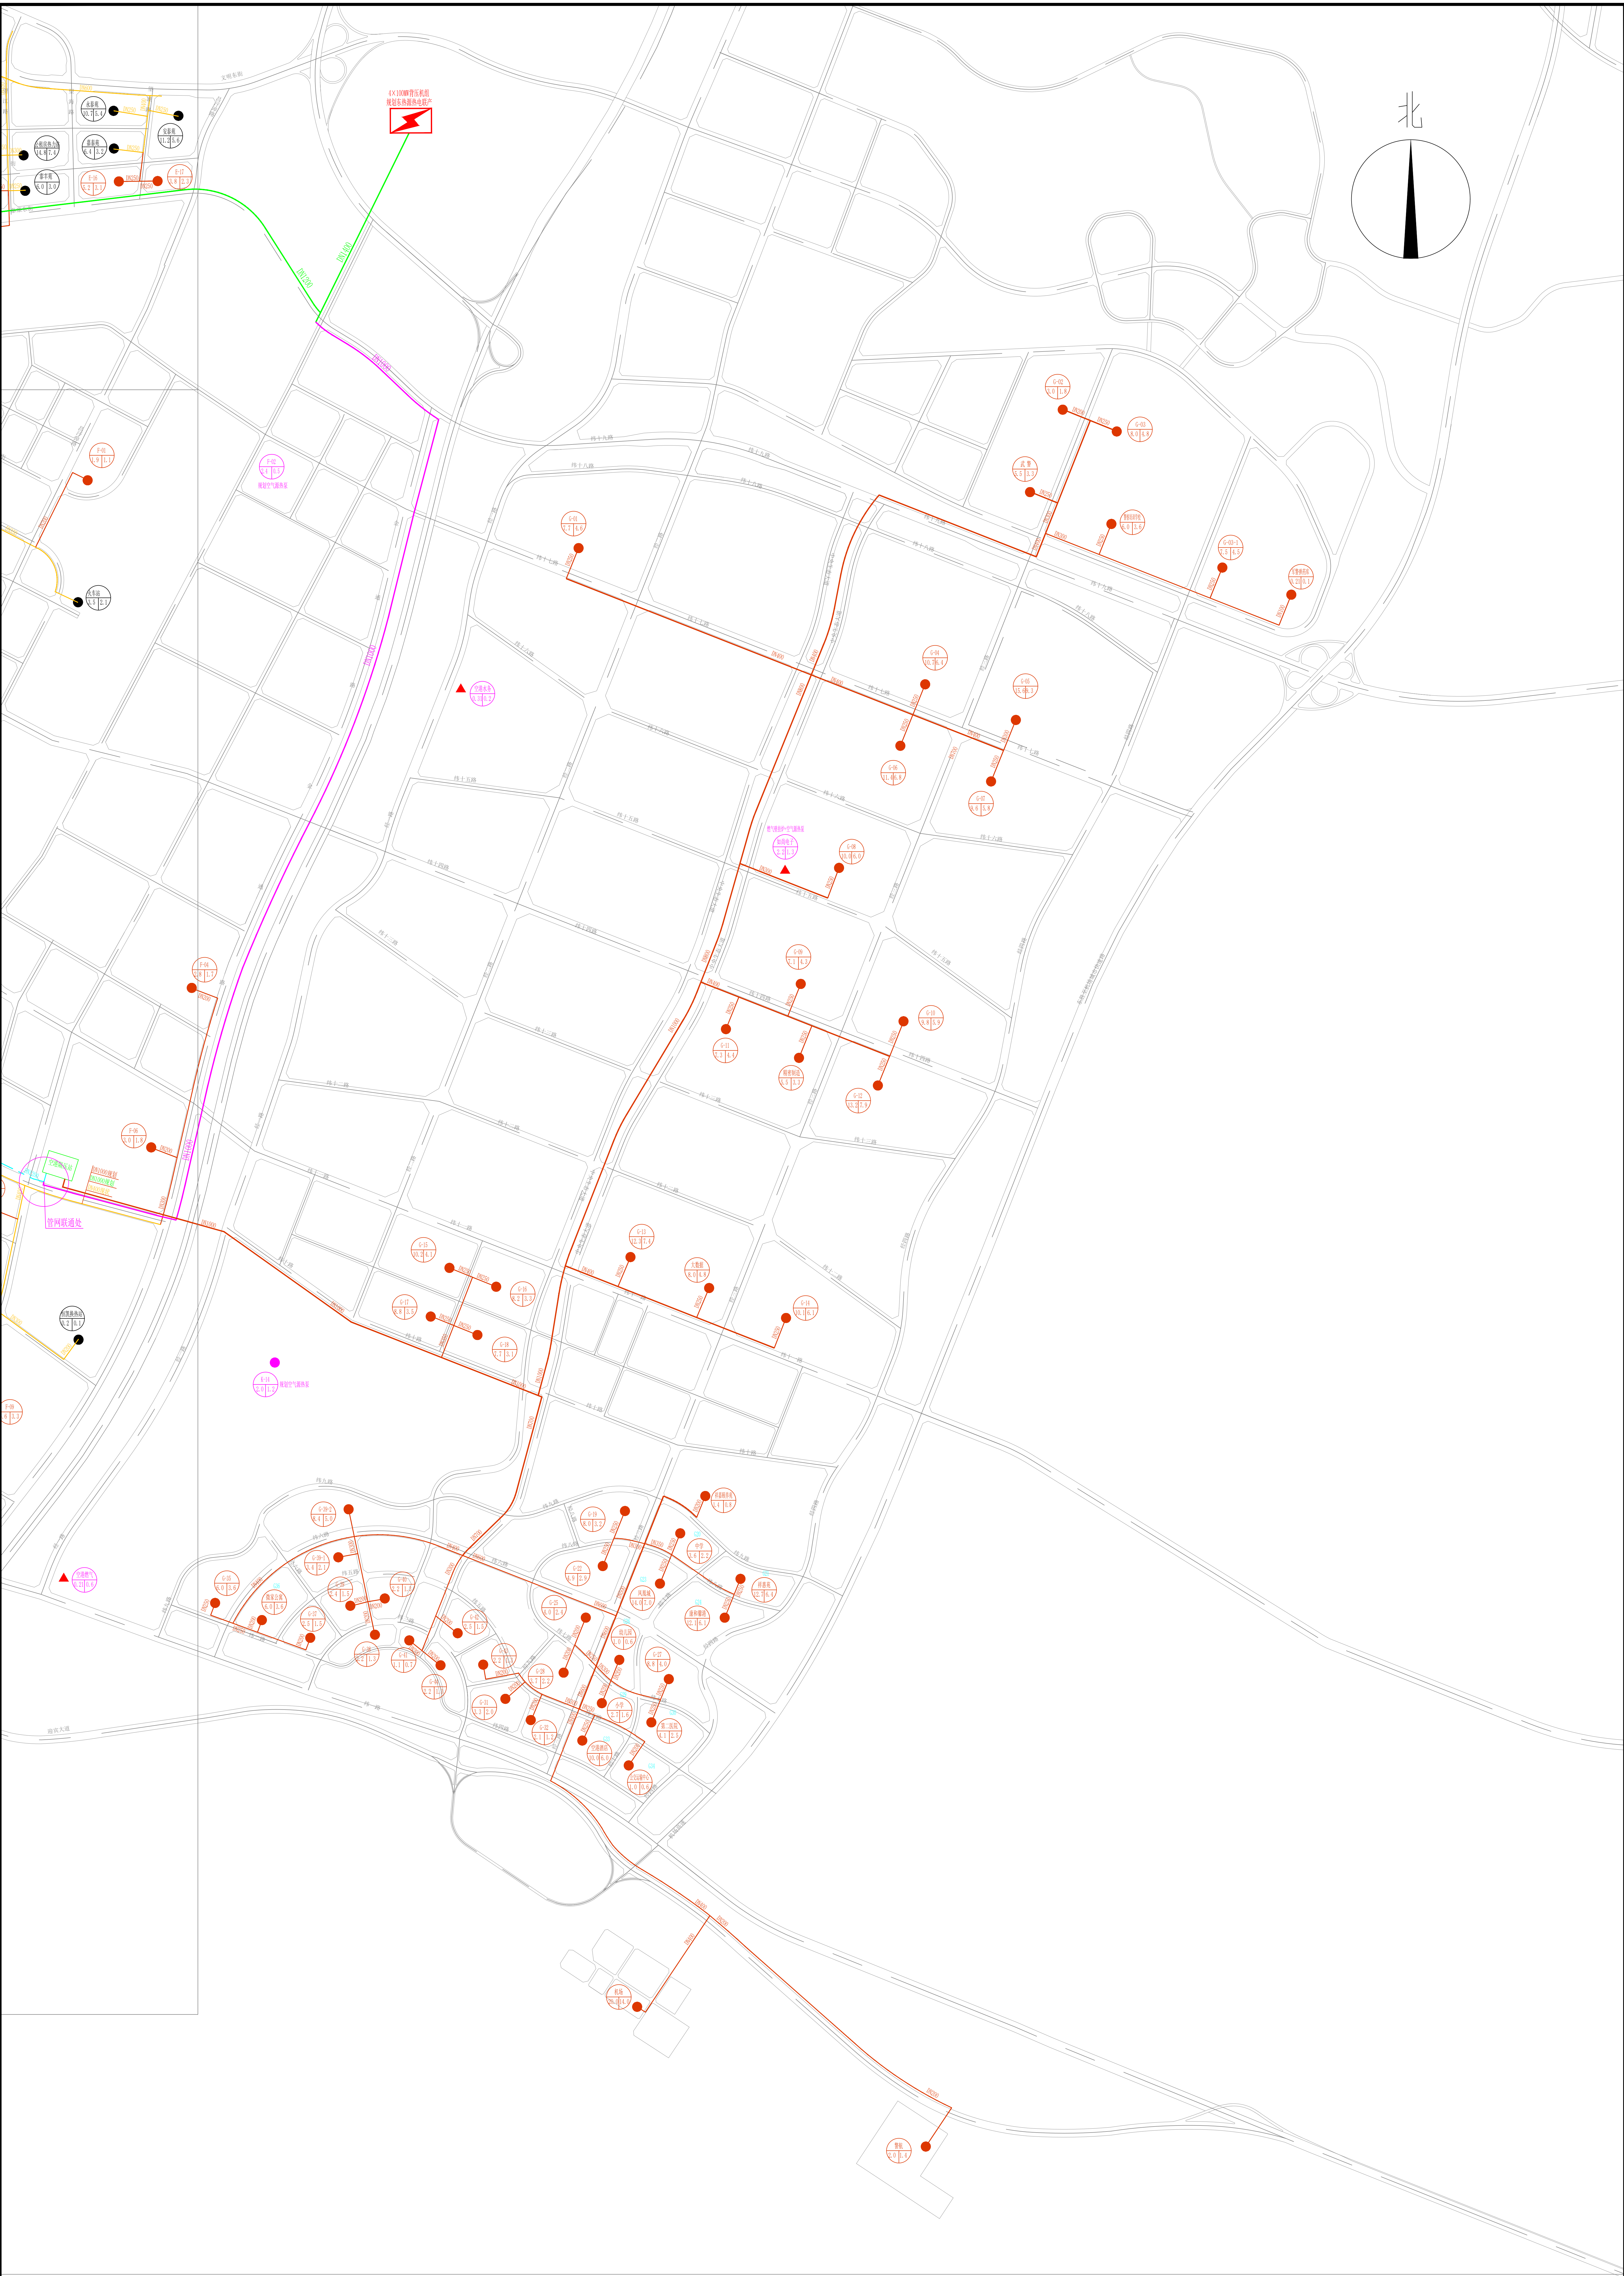

伊金霍洛旗供热专项规划（2024-2035）
蒙苏园区供热现状图

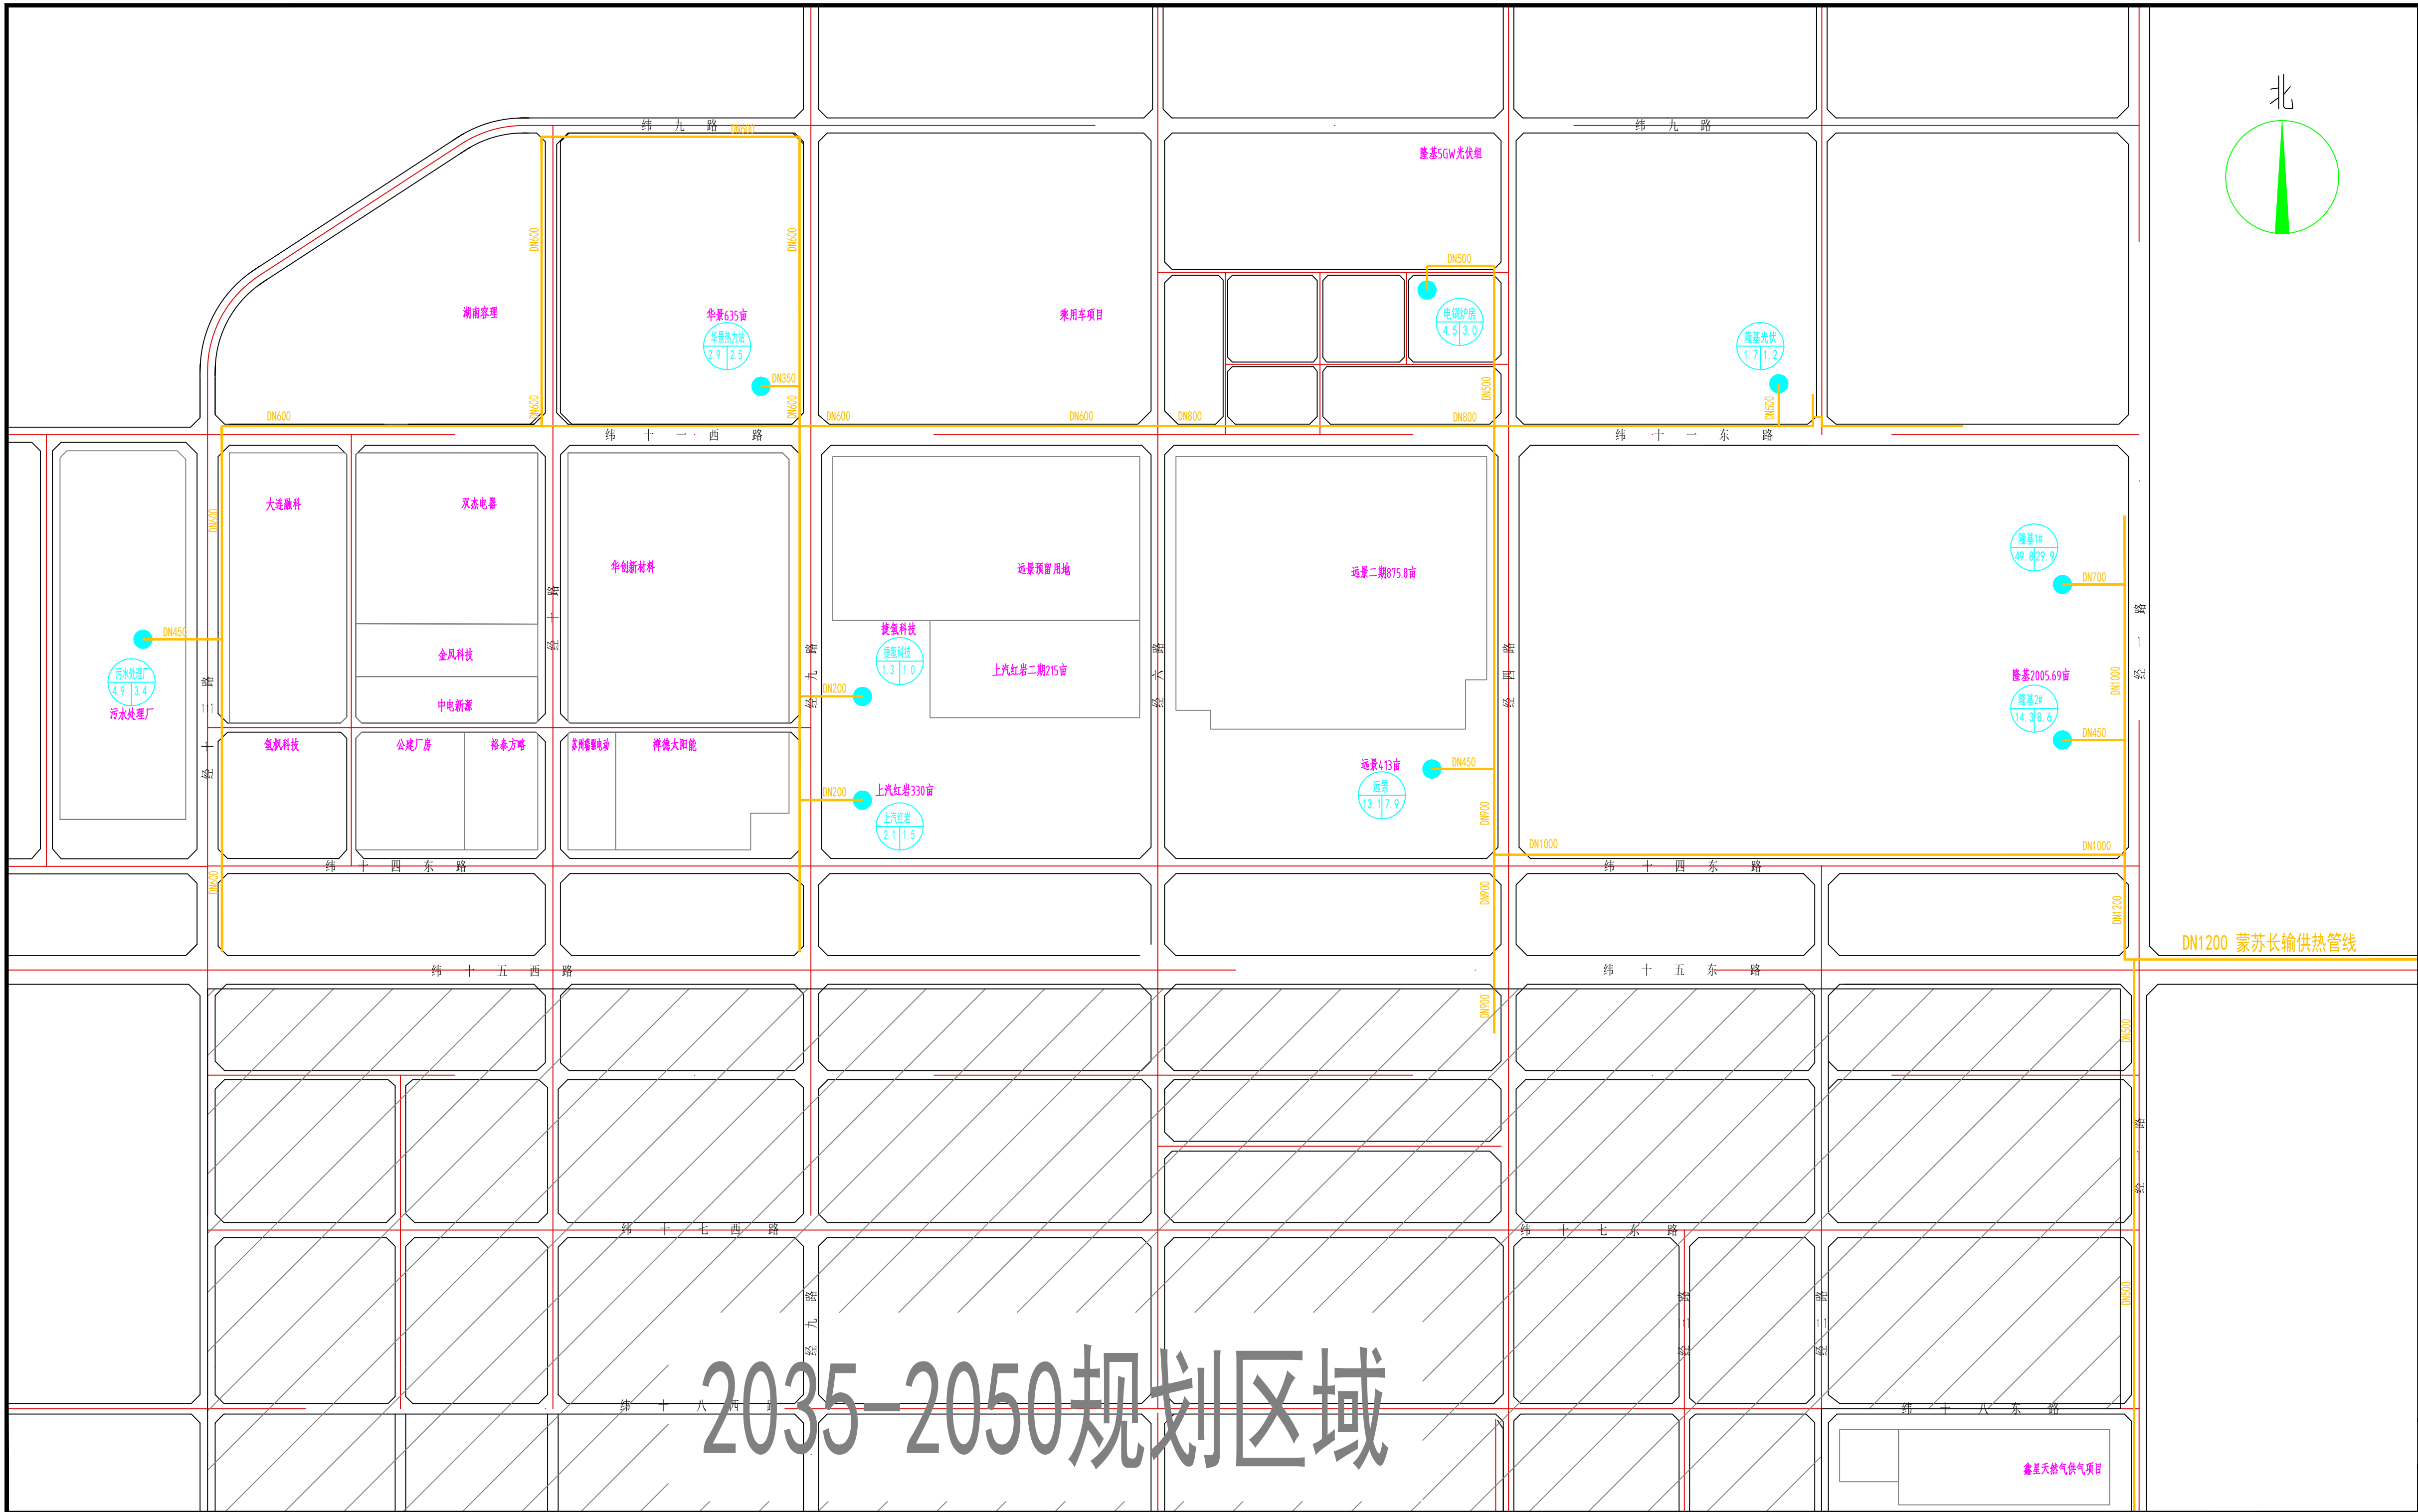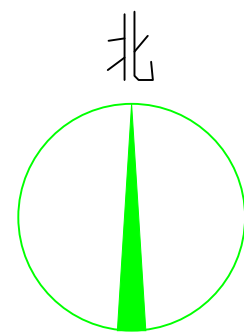

图例

- 现状热力站
- 现状管网
- 热力站

编制日期 2024.12 图纸编号 附图-08

内蒙古城市规划市政设计研究院有限公司
INNER MONGOLIA URBAN PLANNING & MUNICIPAL ENG. DESIGN INSTITUTE CO., LTD.


伊金霍洛旗供热专项规划（2024-2035）
蒙苏园区供热规划图

图例

- 热源厂
- 现状热力站
- 规划热力站
- 规划空气源供热
- 现状管网
- 规划管网
- 热力站

编制日期 2024.12 图纸编号 附图-09

内蒙古城市规划市政设计研究院有限公司
INNER MONGOLIA URBAN PLANNING & MUNICIPAL DESIGN INSTITUTE CO., LTD.

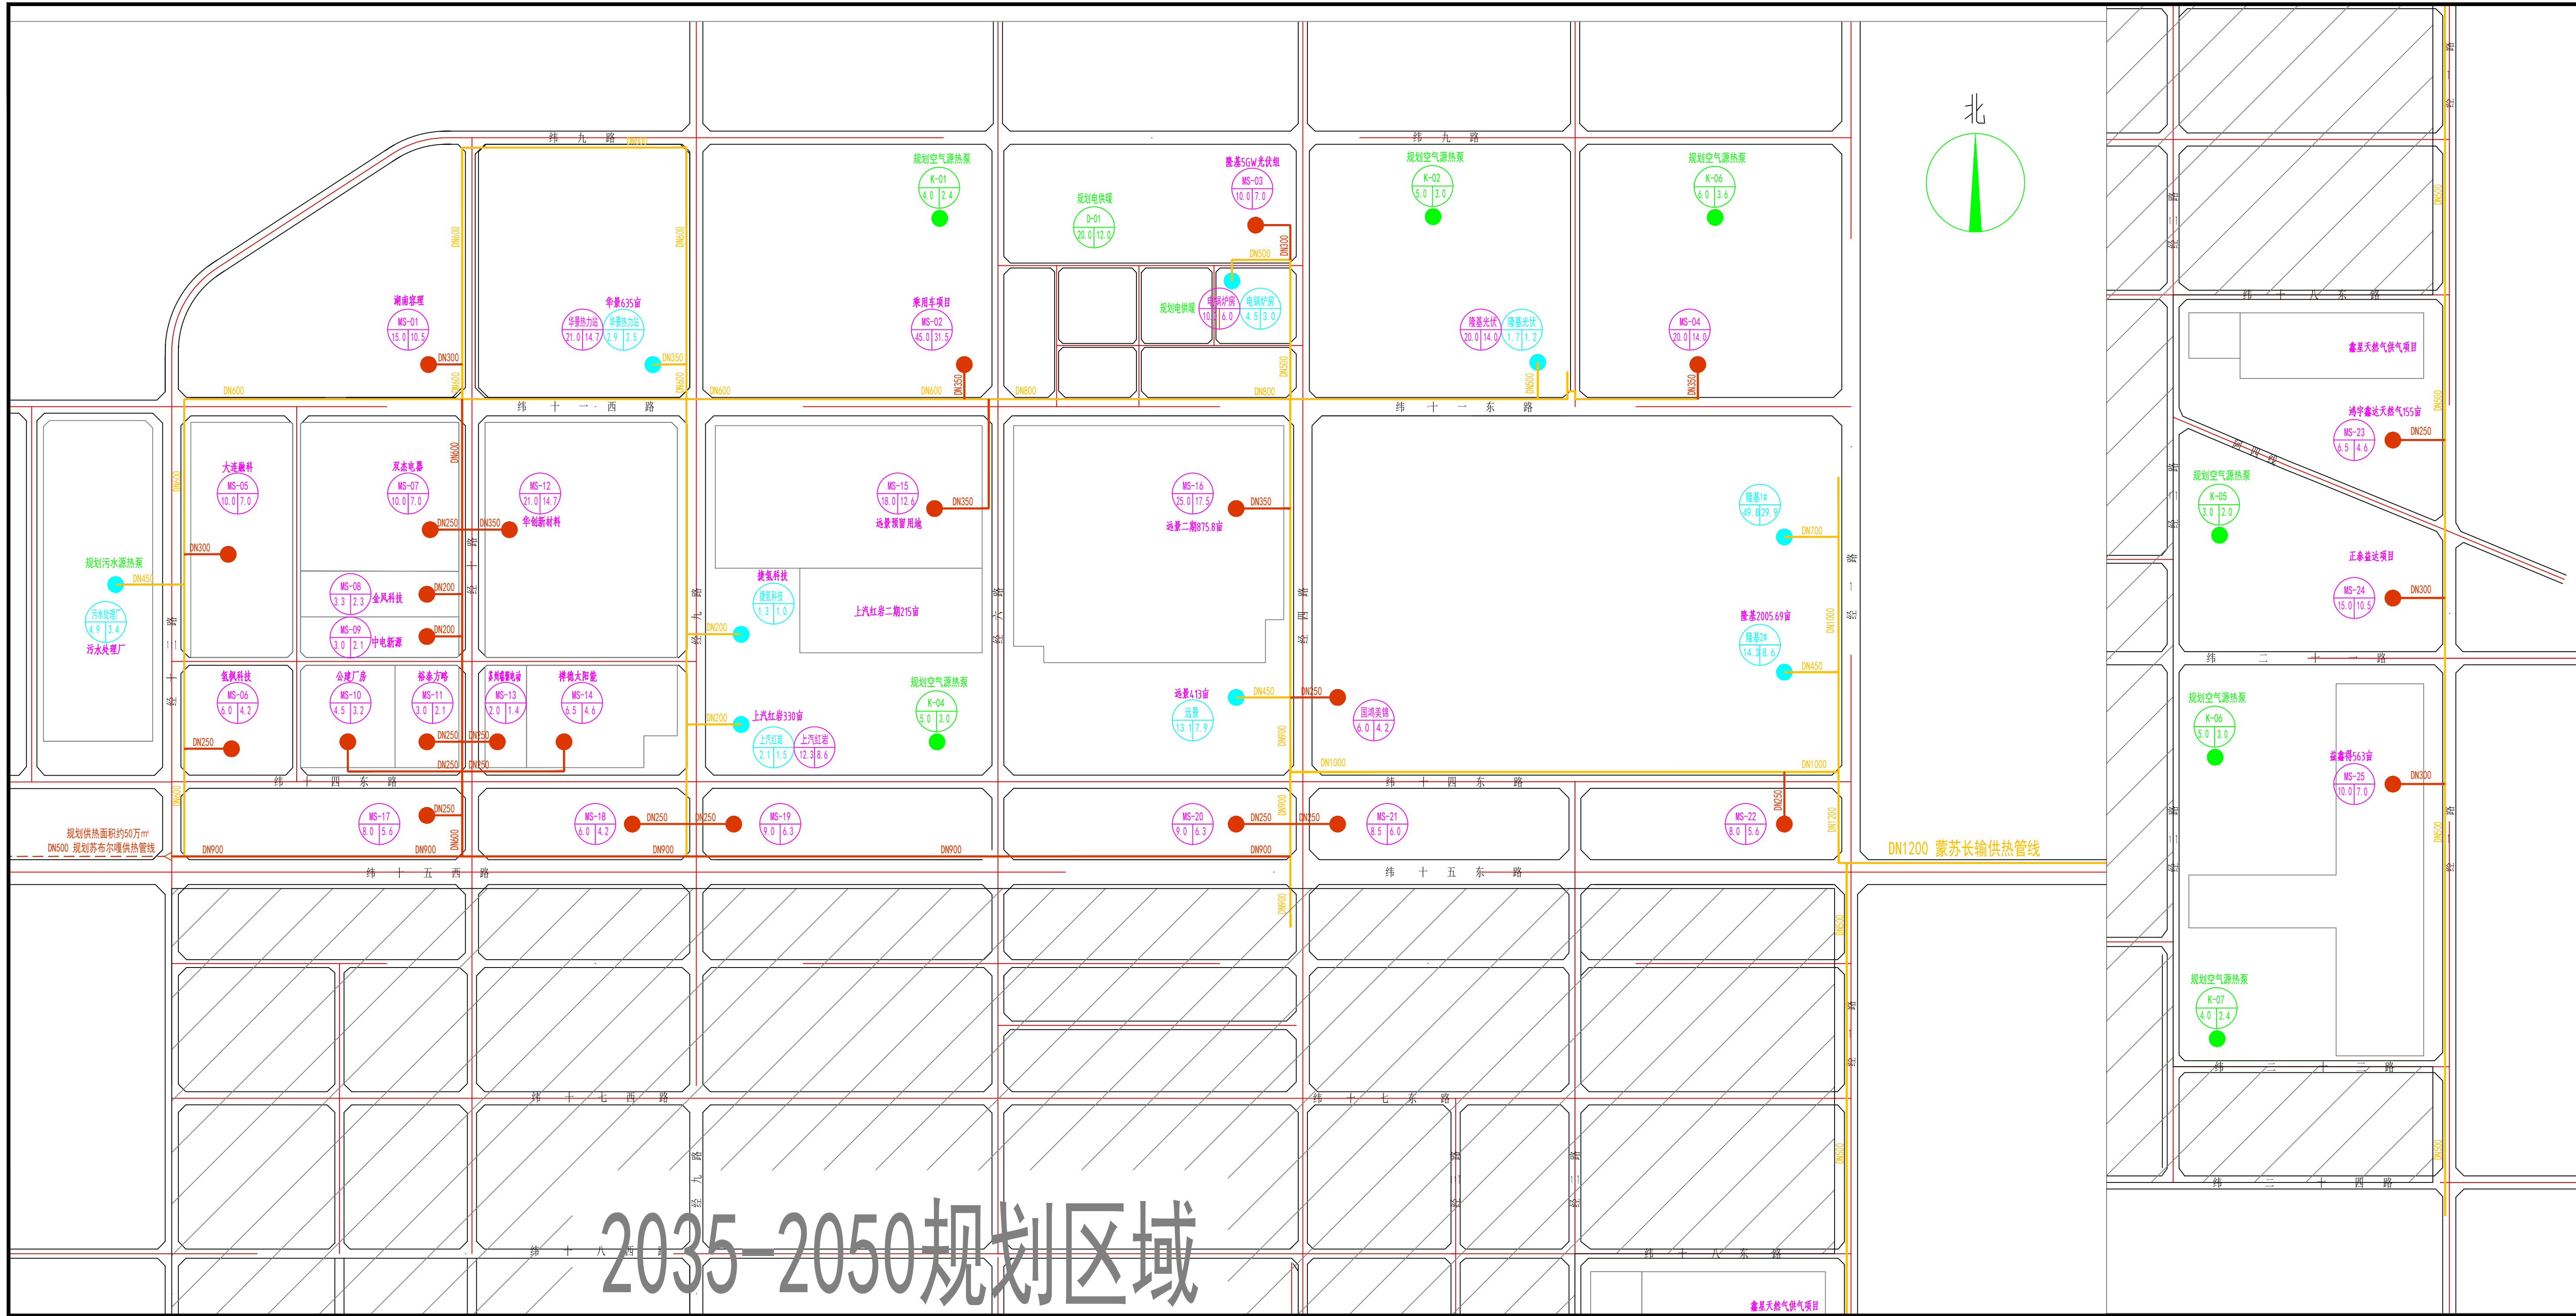

乌兰木伦镇供热现状图


编制日期	2024.12	图纸编号	附图-10
 内蒙古城市规划市政设计研究院有限公司 INNER MONGOLIA URBAN PLANNING & MUNICIPAL ENG. DESIGN INSTITUTE CO. LTD.			

乌兰木伦镇供热现状图

编制日期	2024.12	图纸编号	附图-11
------	---------	------	-------

编制日期	2024.12	图纸编号	附图-11
------	---------	------	-------

编制日期	2024.12	图纸编号	附图-11
------	---------	------	-------

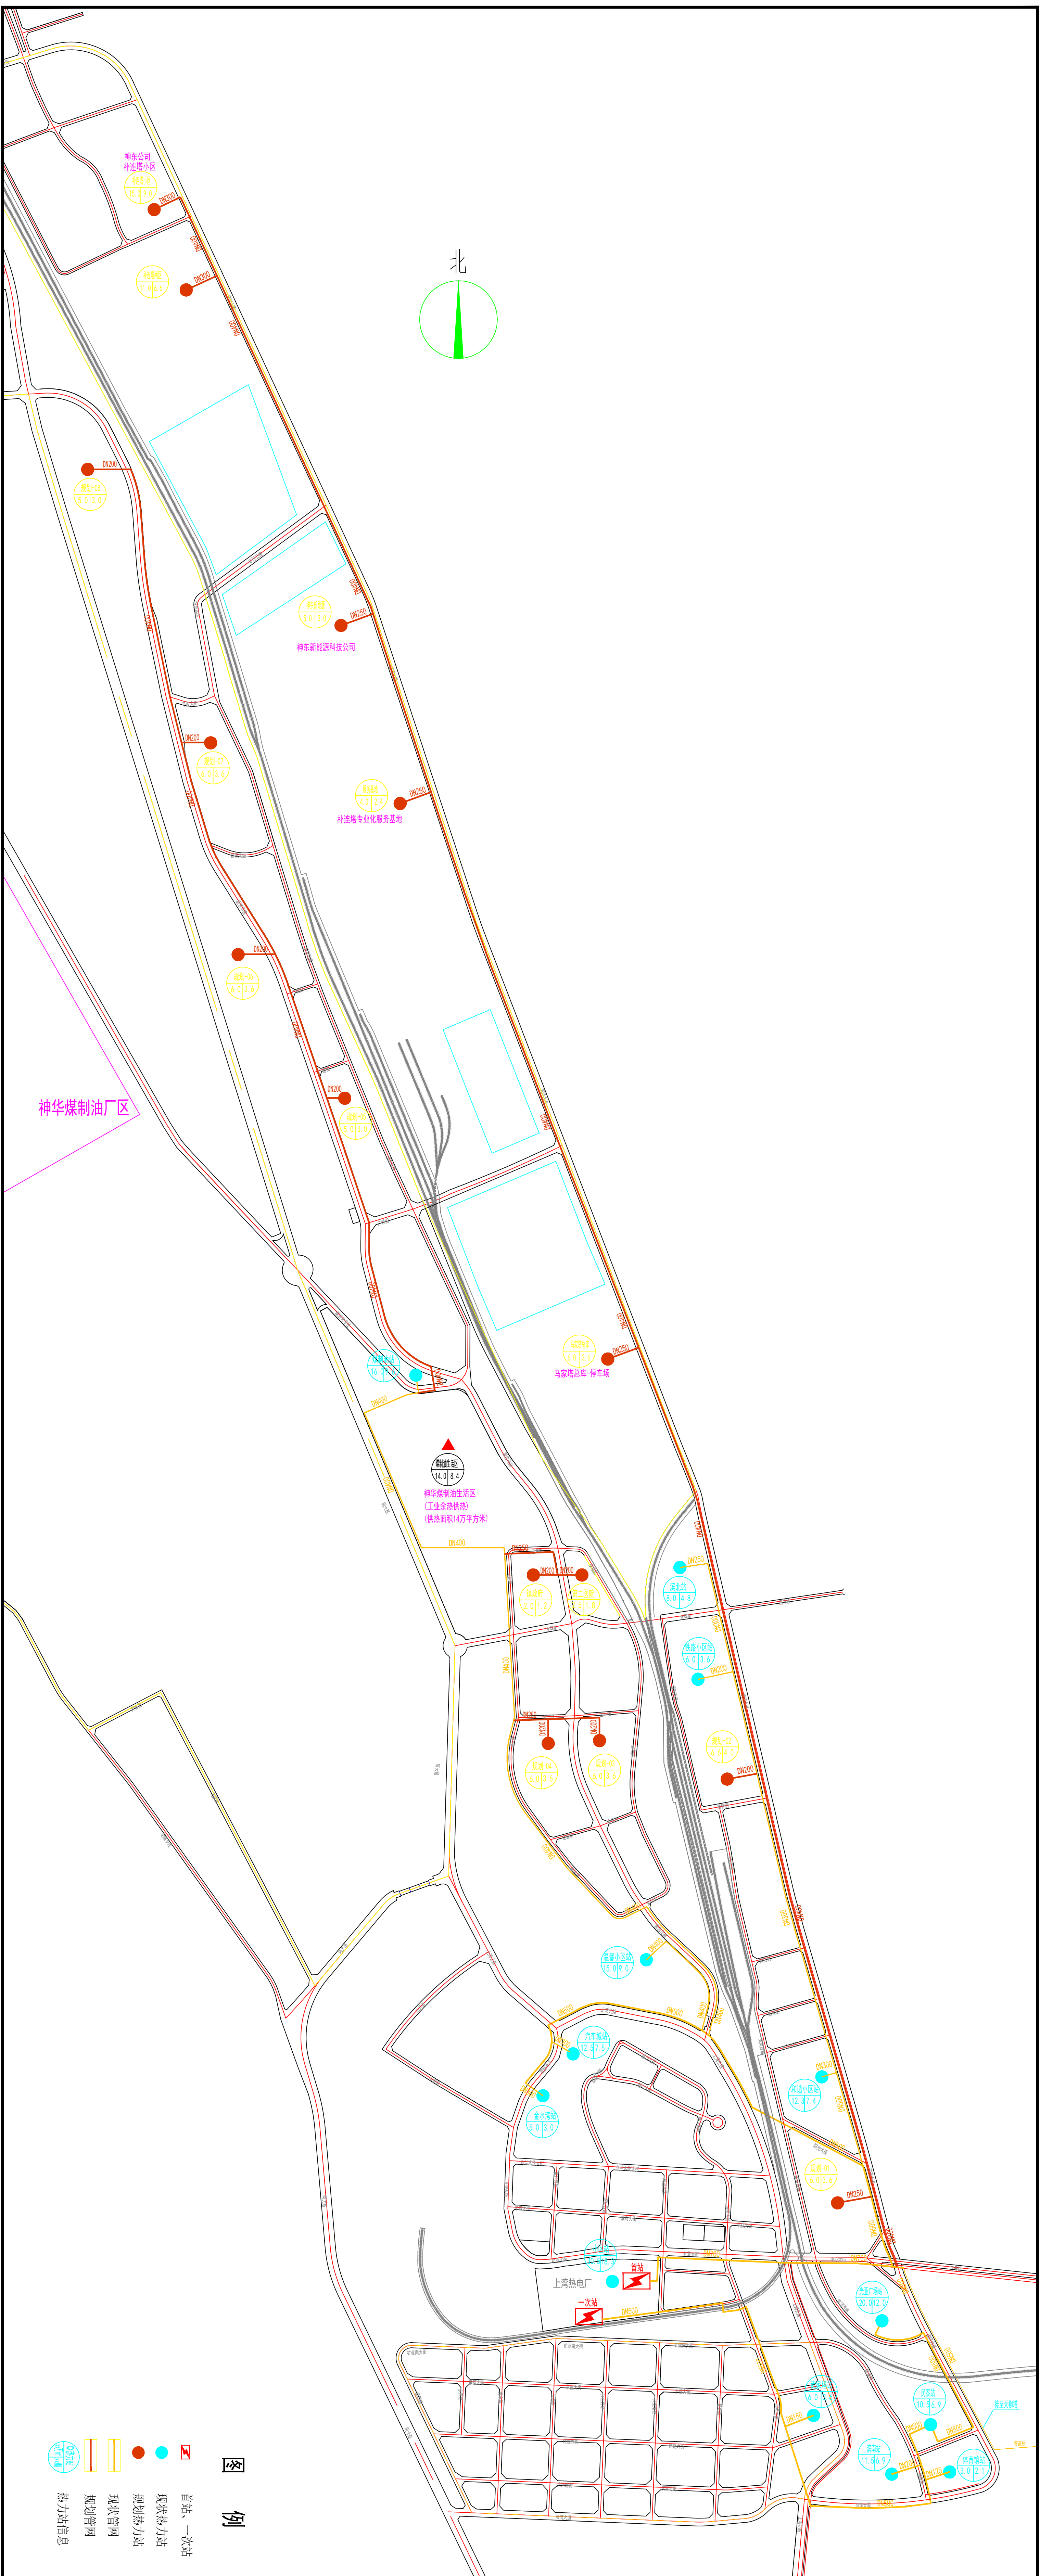

伊金霍洛旗供热专项规划（2024-2035）
札萨克镇供热现状图


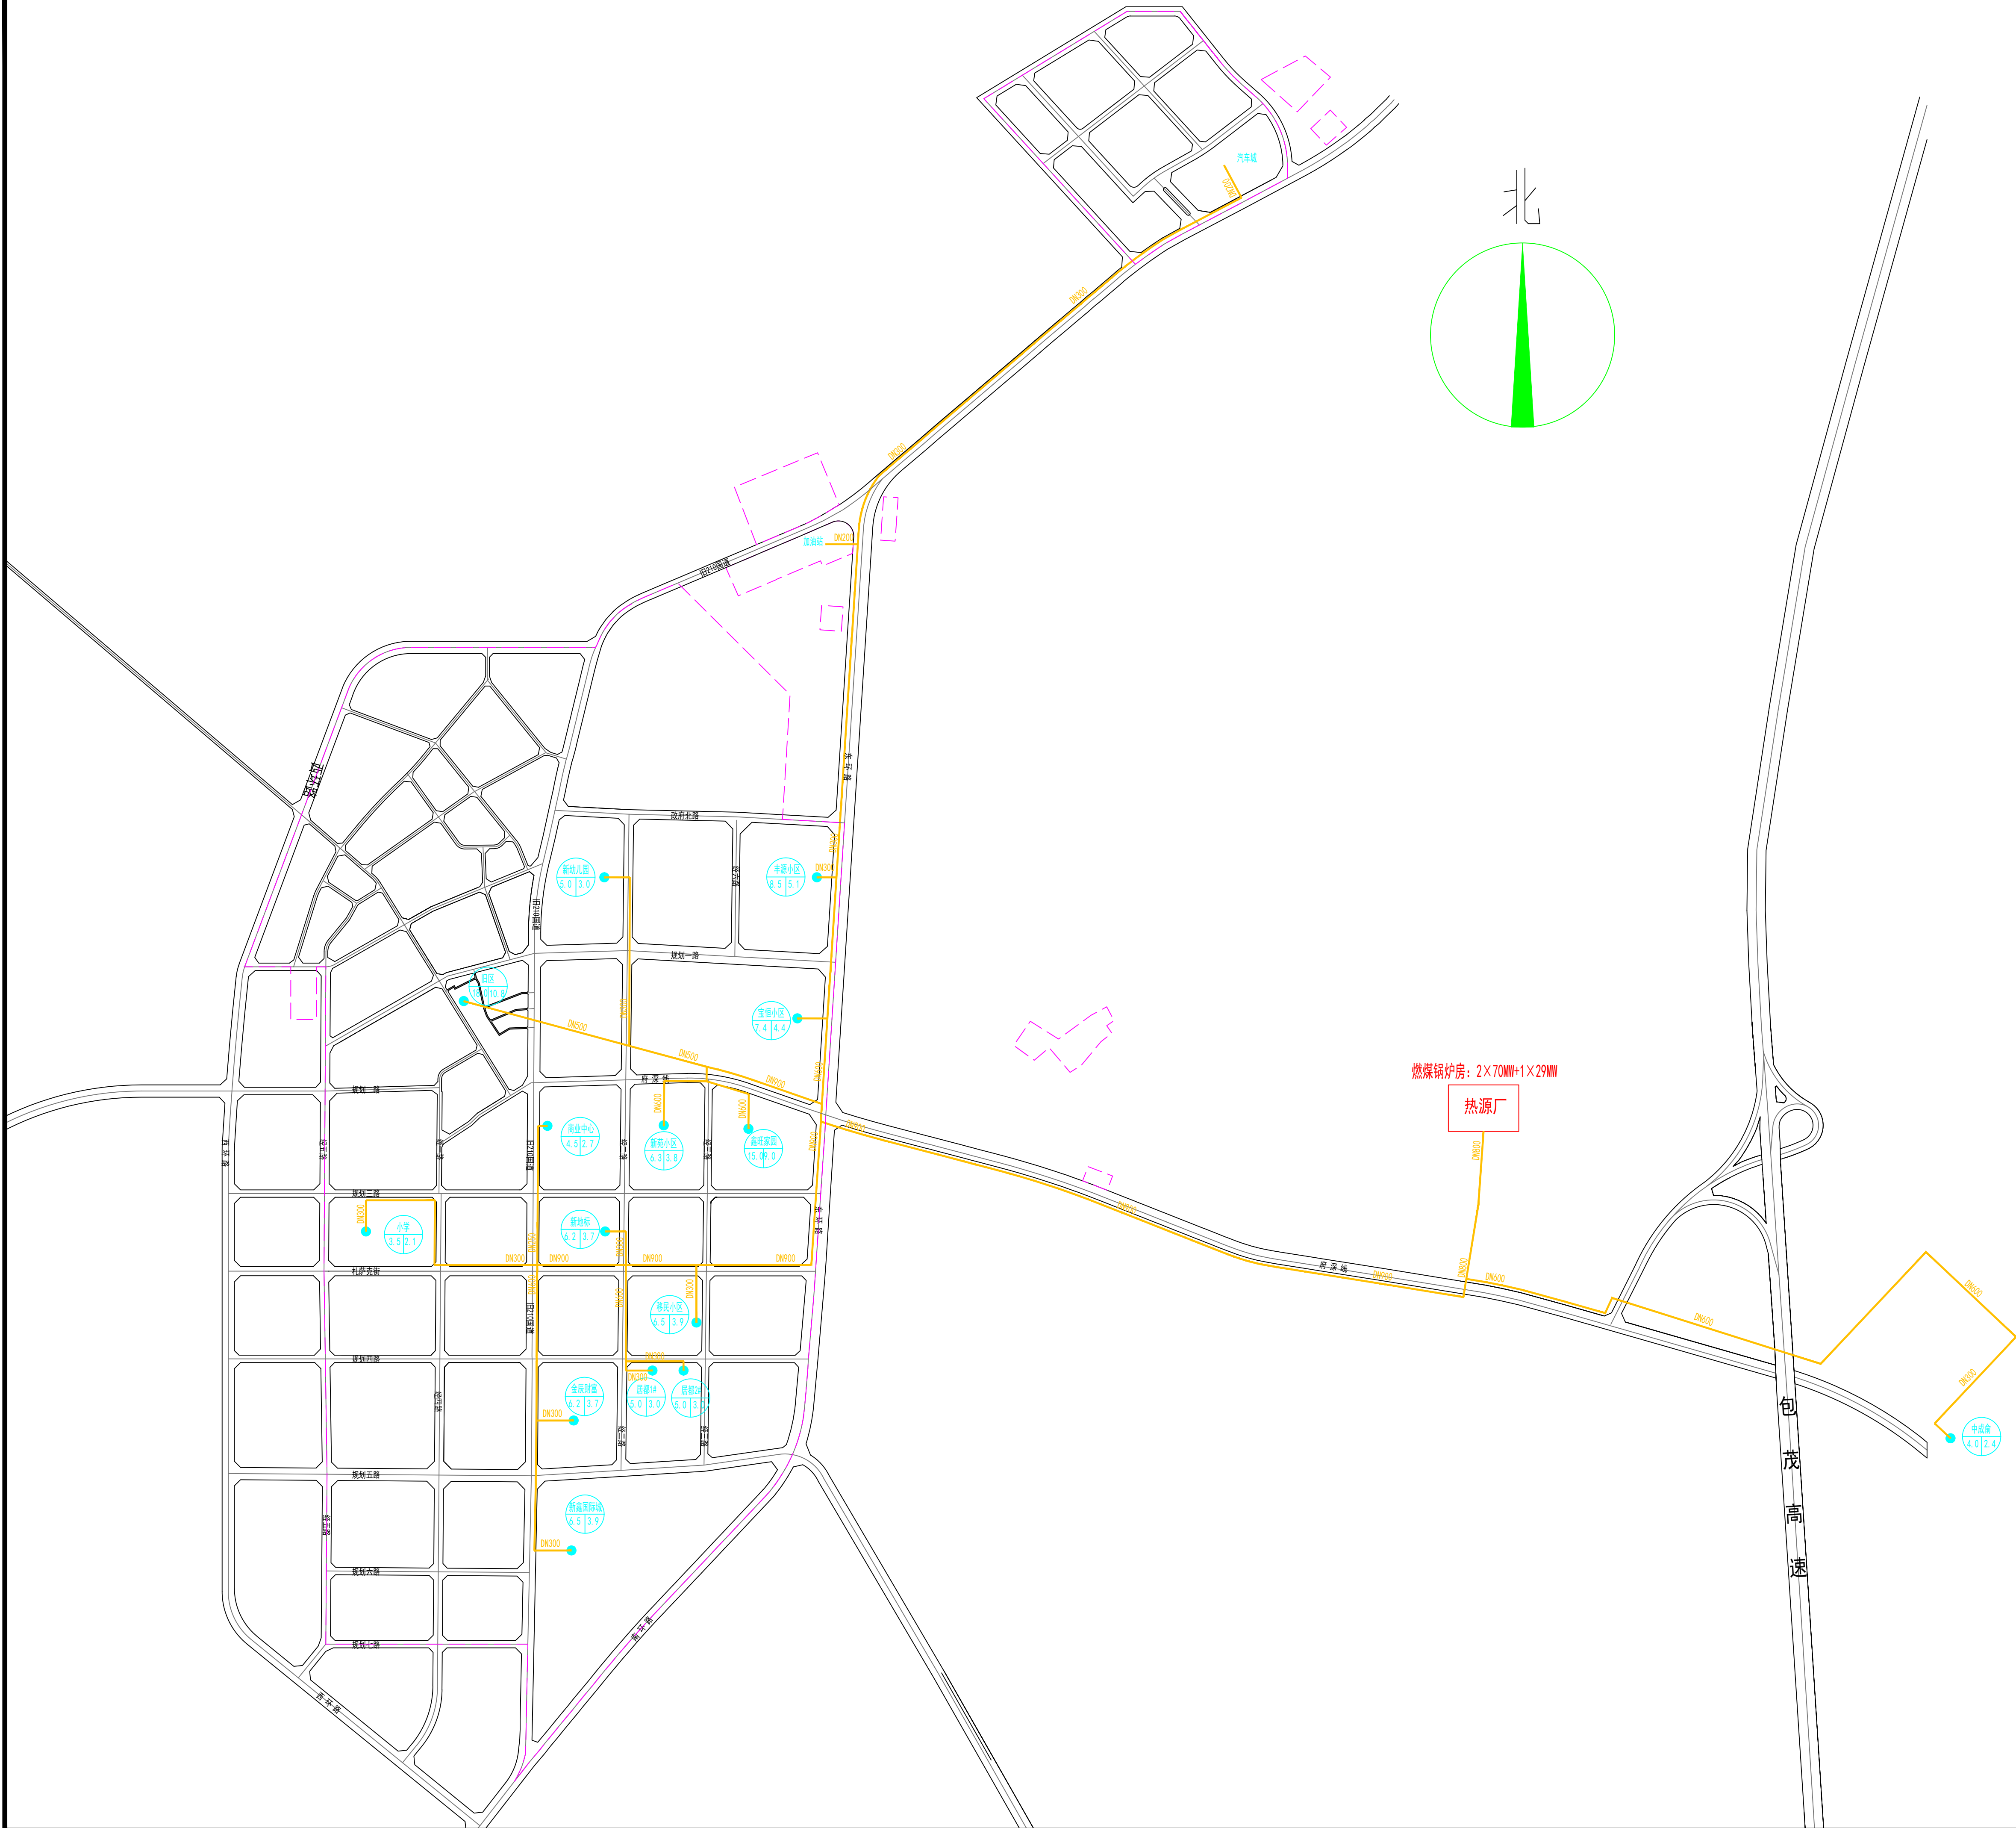


图 例

- 热源厂
- 现状热力站
- 现状管网
- 热力站

札萨克镇供热规划图

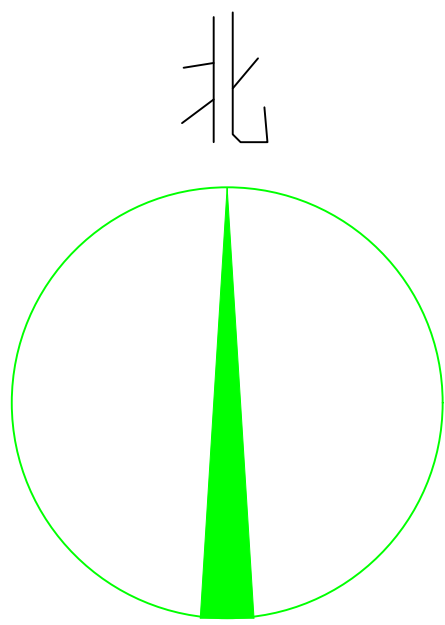

	热源厂
	现状热力站
	规划热力站
	现状管网
	规划管网
	热力站


 内蒙古城市规划市政设计研究院有限公司
 INNER MONGOLIA URBAN PLANNING & MUNICIPAL ENG. DESIGN INSTITUTE CO., LTD.

伊金霍洛旗供热专项规划（2024-2035）



图 例



热源厂



现状热力站



现状管网



热力站

伊金霍洛旗供热专项规划（2024-2035）

伊金霍洛镇供热规划图

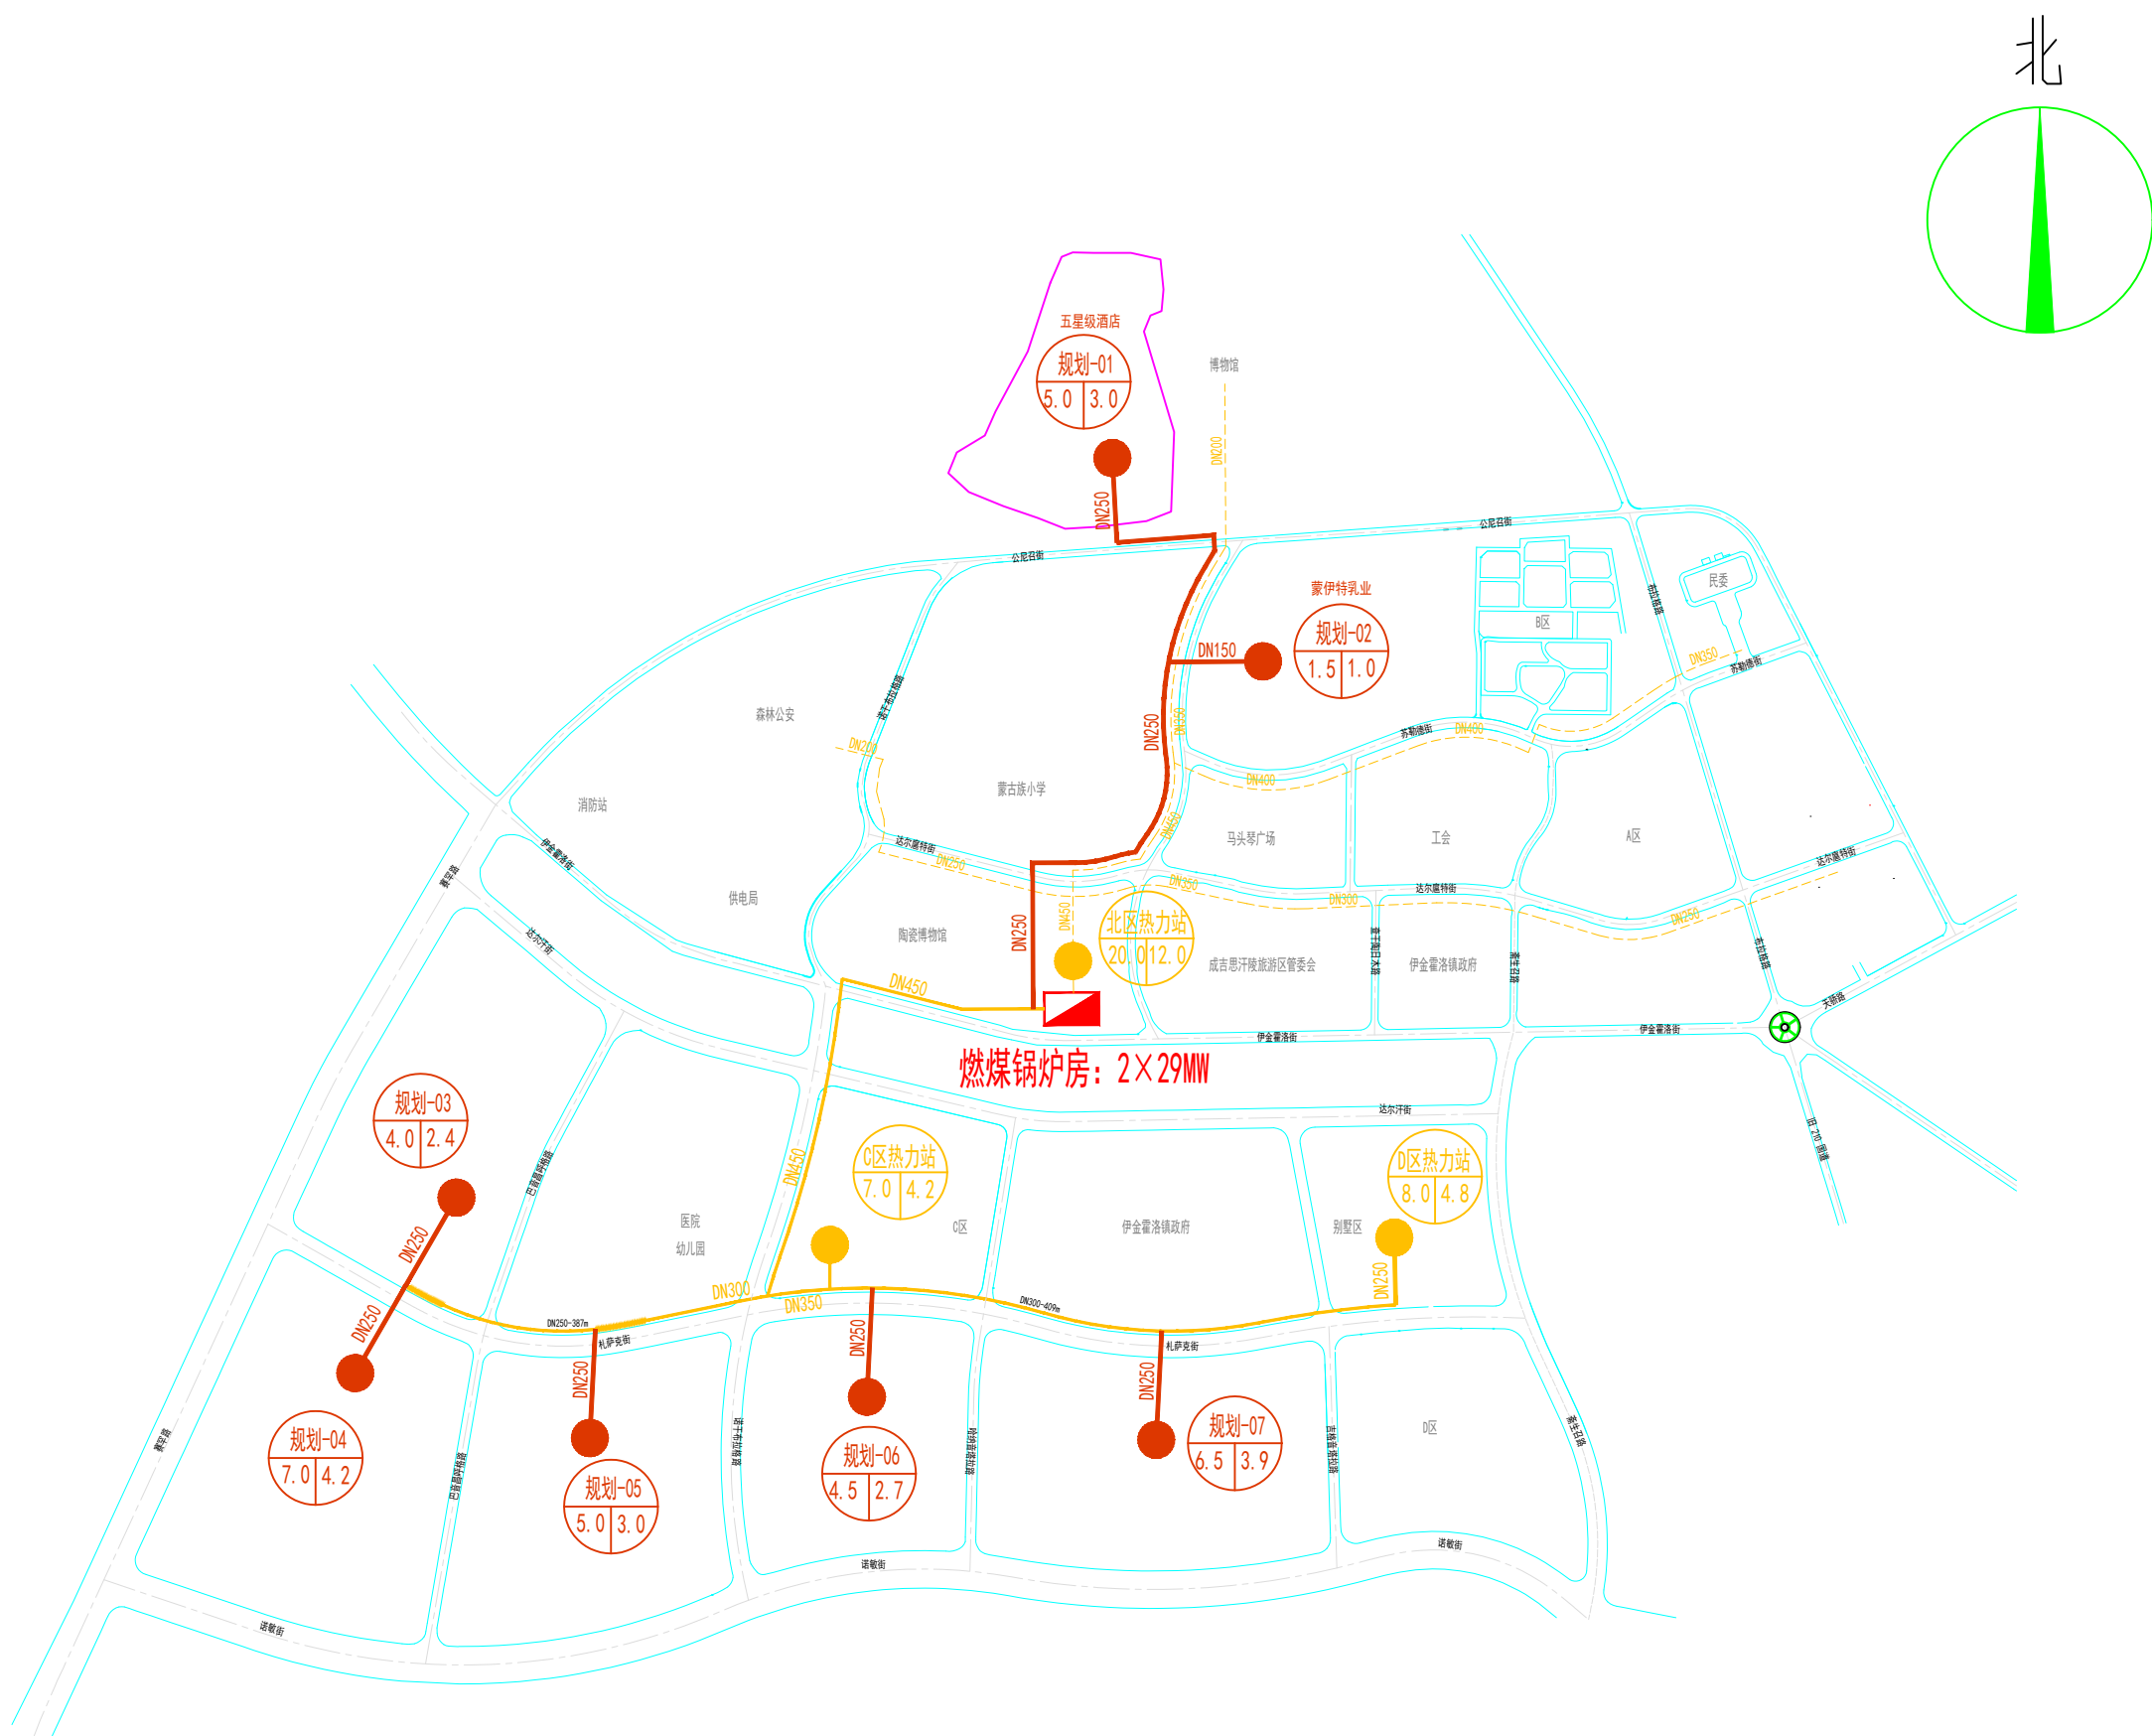


图 例

- 热源厂
- 现状热力站
- 规划热力站
- 现状管网
- 规划管网
- 双热站
2x29MW
- 热力站

伊金霍洛旗供热专项规划（2024-2035）

纳林陶亥镇供热现状图

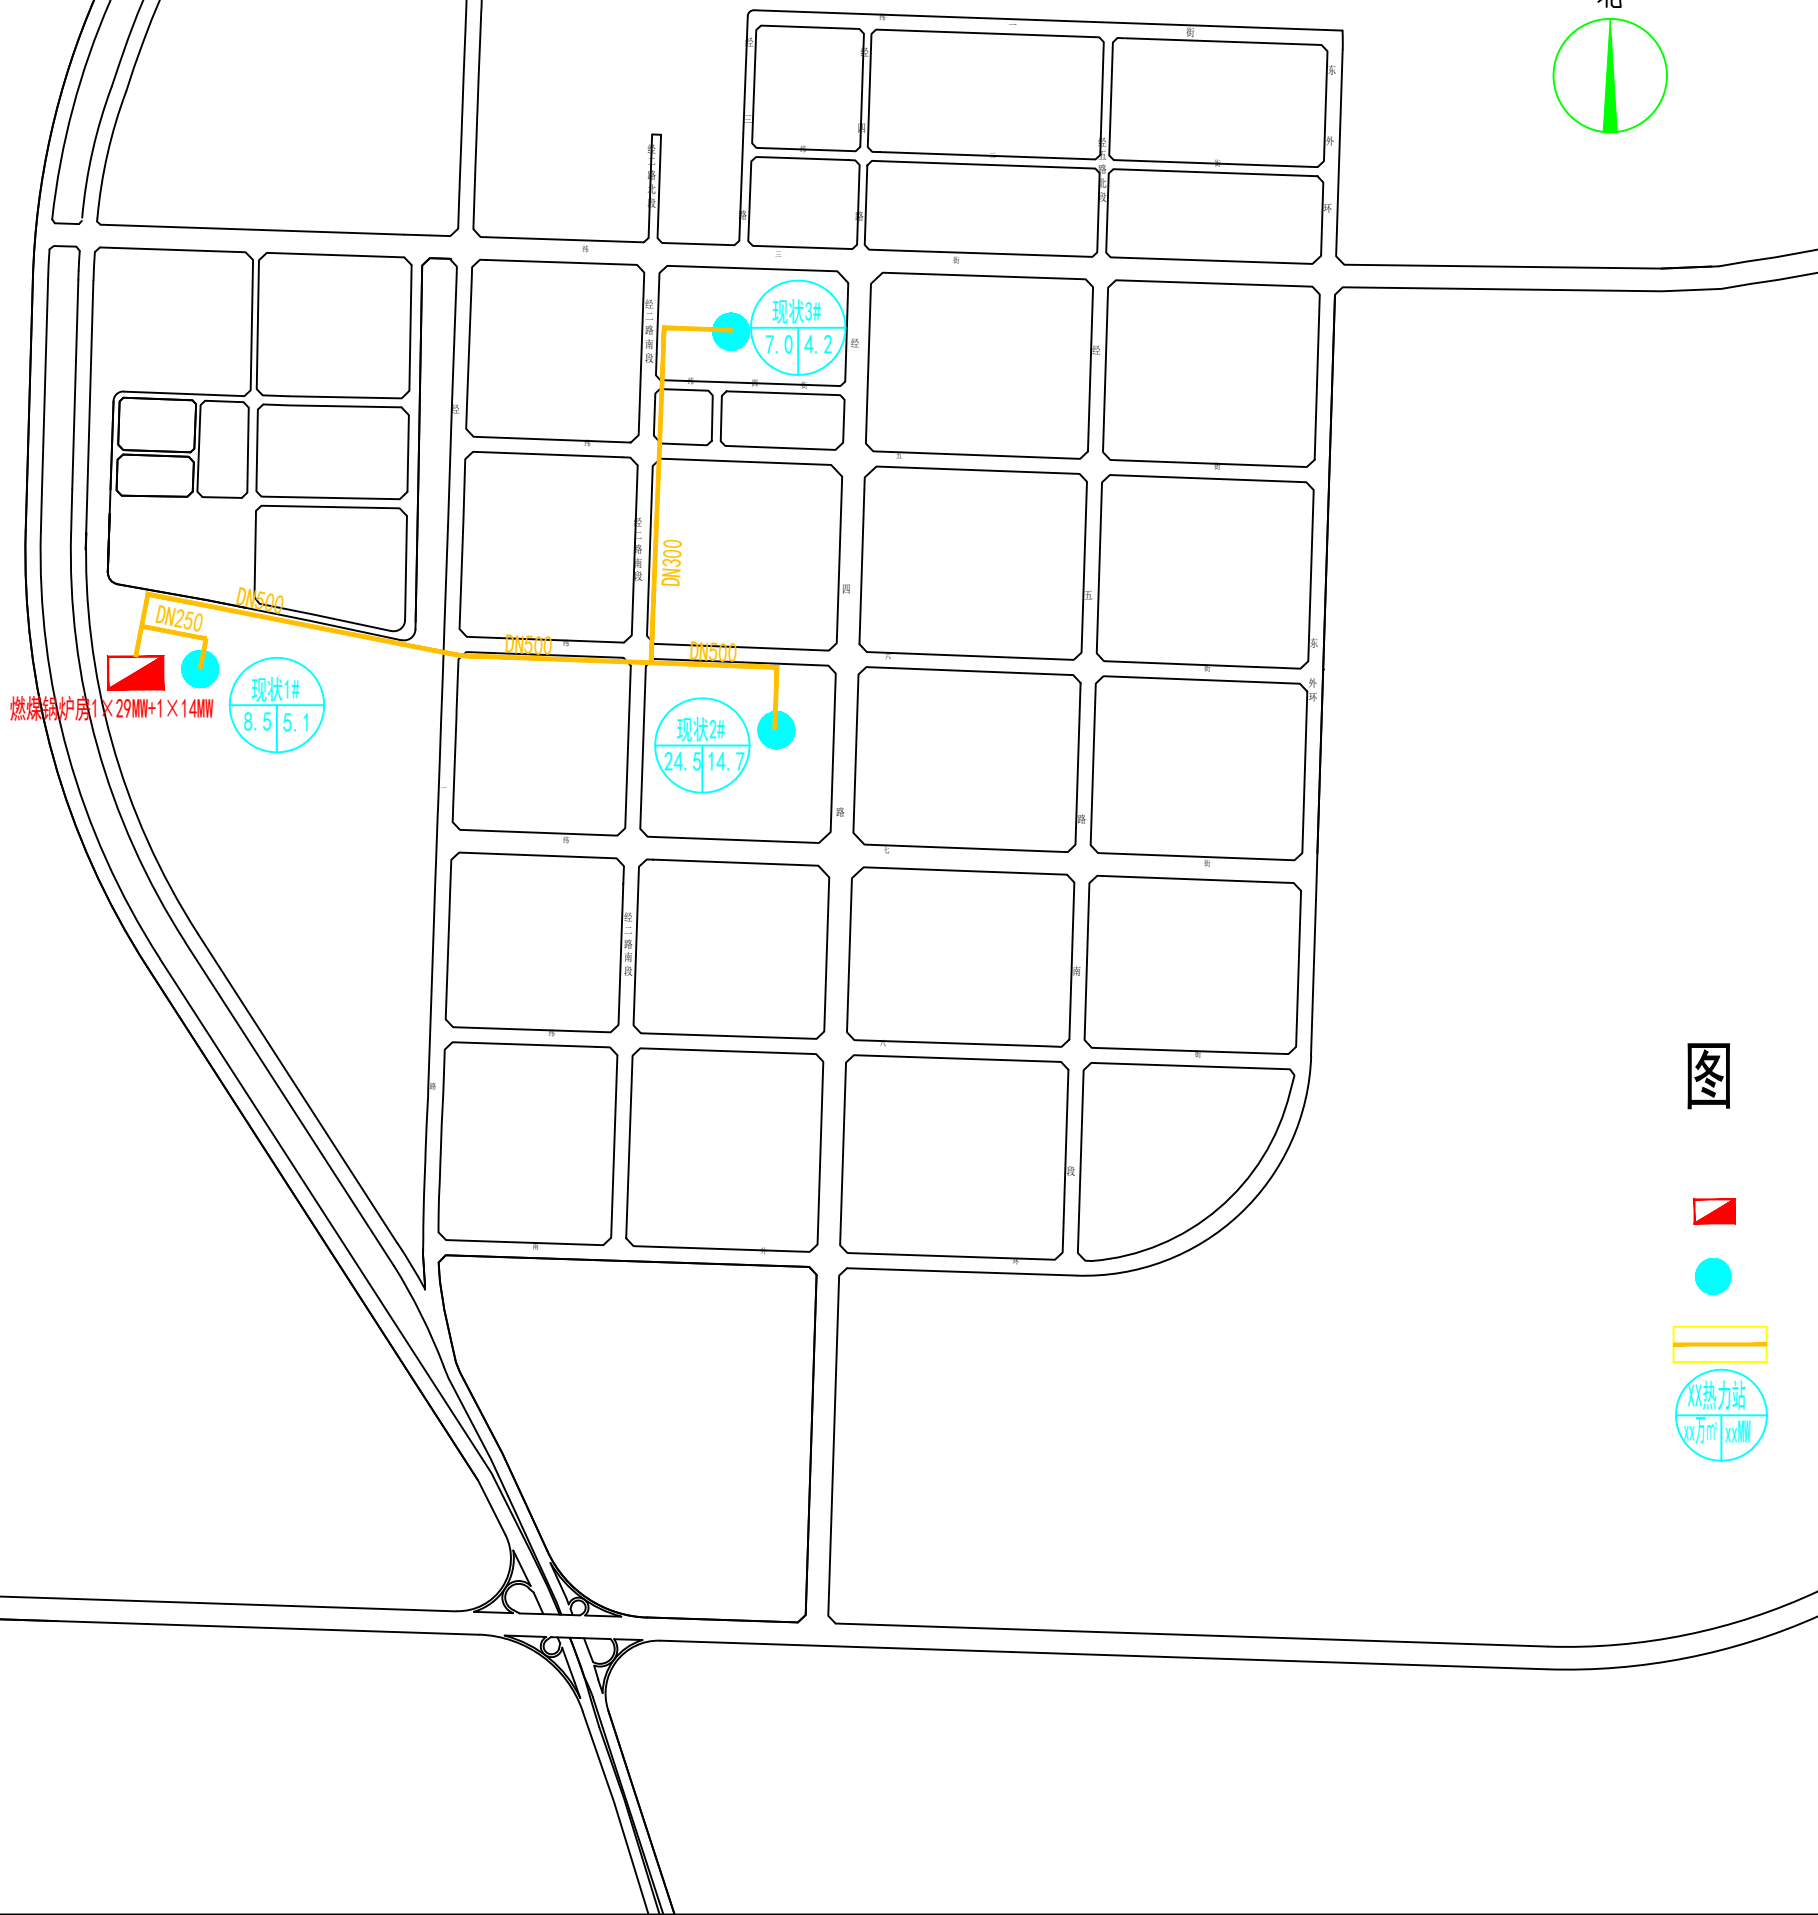
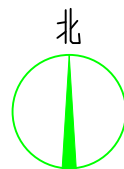



图 例

-  热源厂
-  现状热力站
-  现状管网
-  热力站

编制日期 2024. 12 图纸编号 附图-16


伊金霍洛旗供热专项规划（2024-2035）

纳林陶亥镇供热规划图

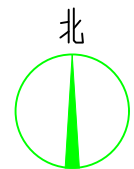

图例

- 热源厂
- 现状热力站
- 规划热力站
- 现状管网
- 规划管网
- 热力站

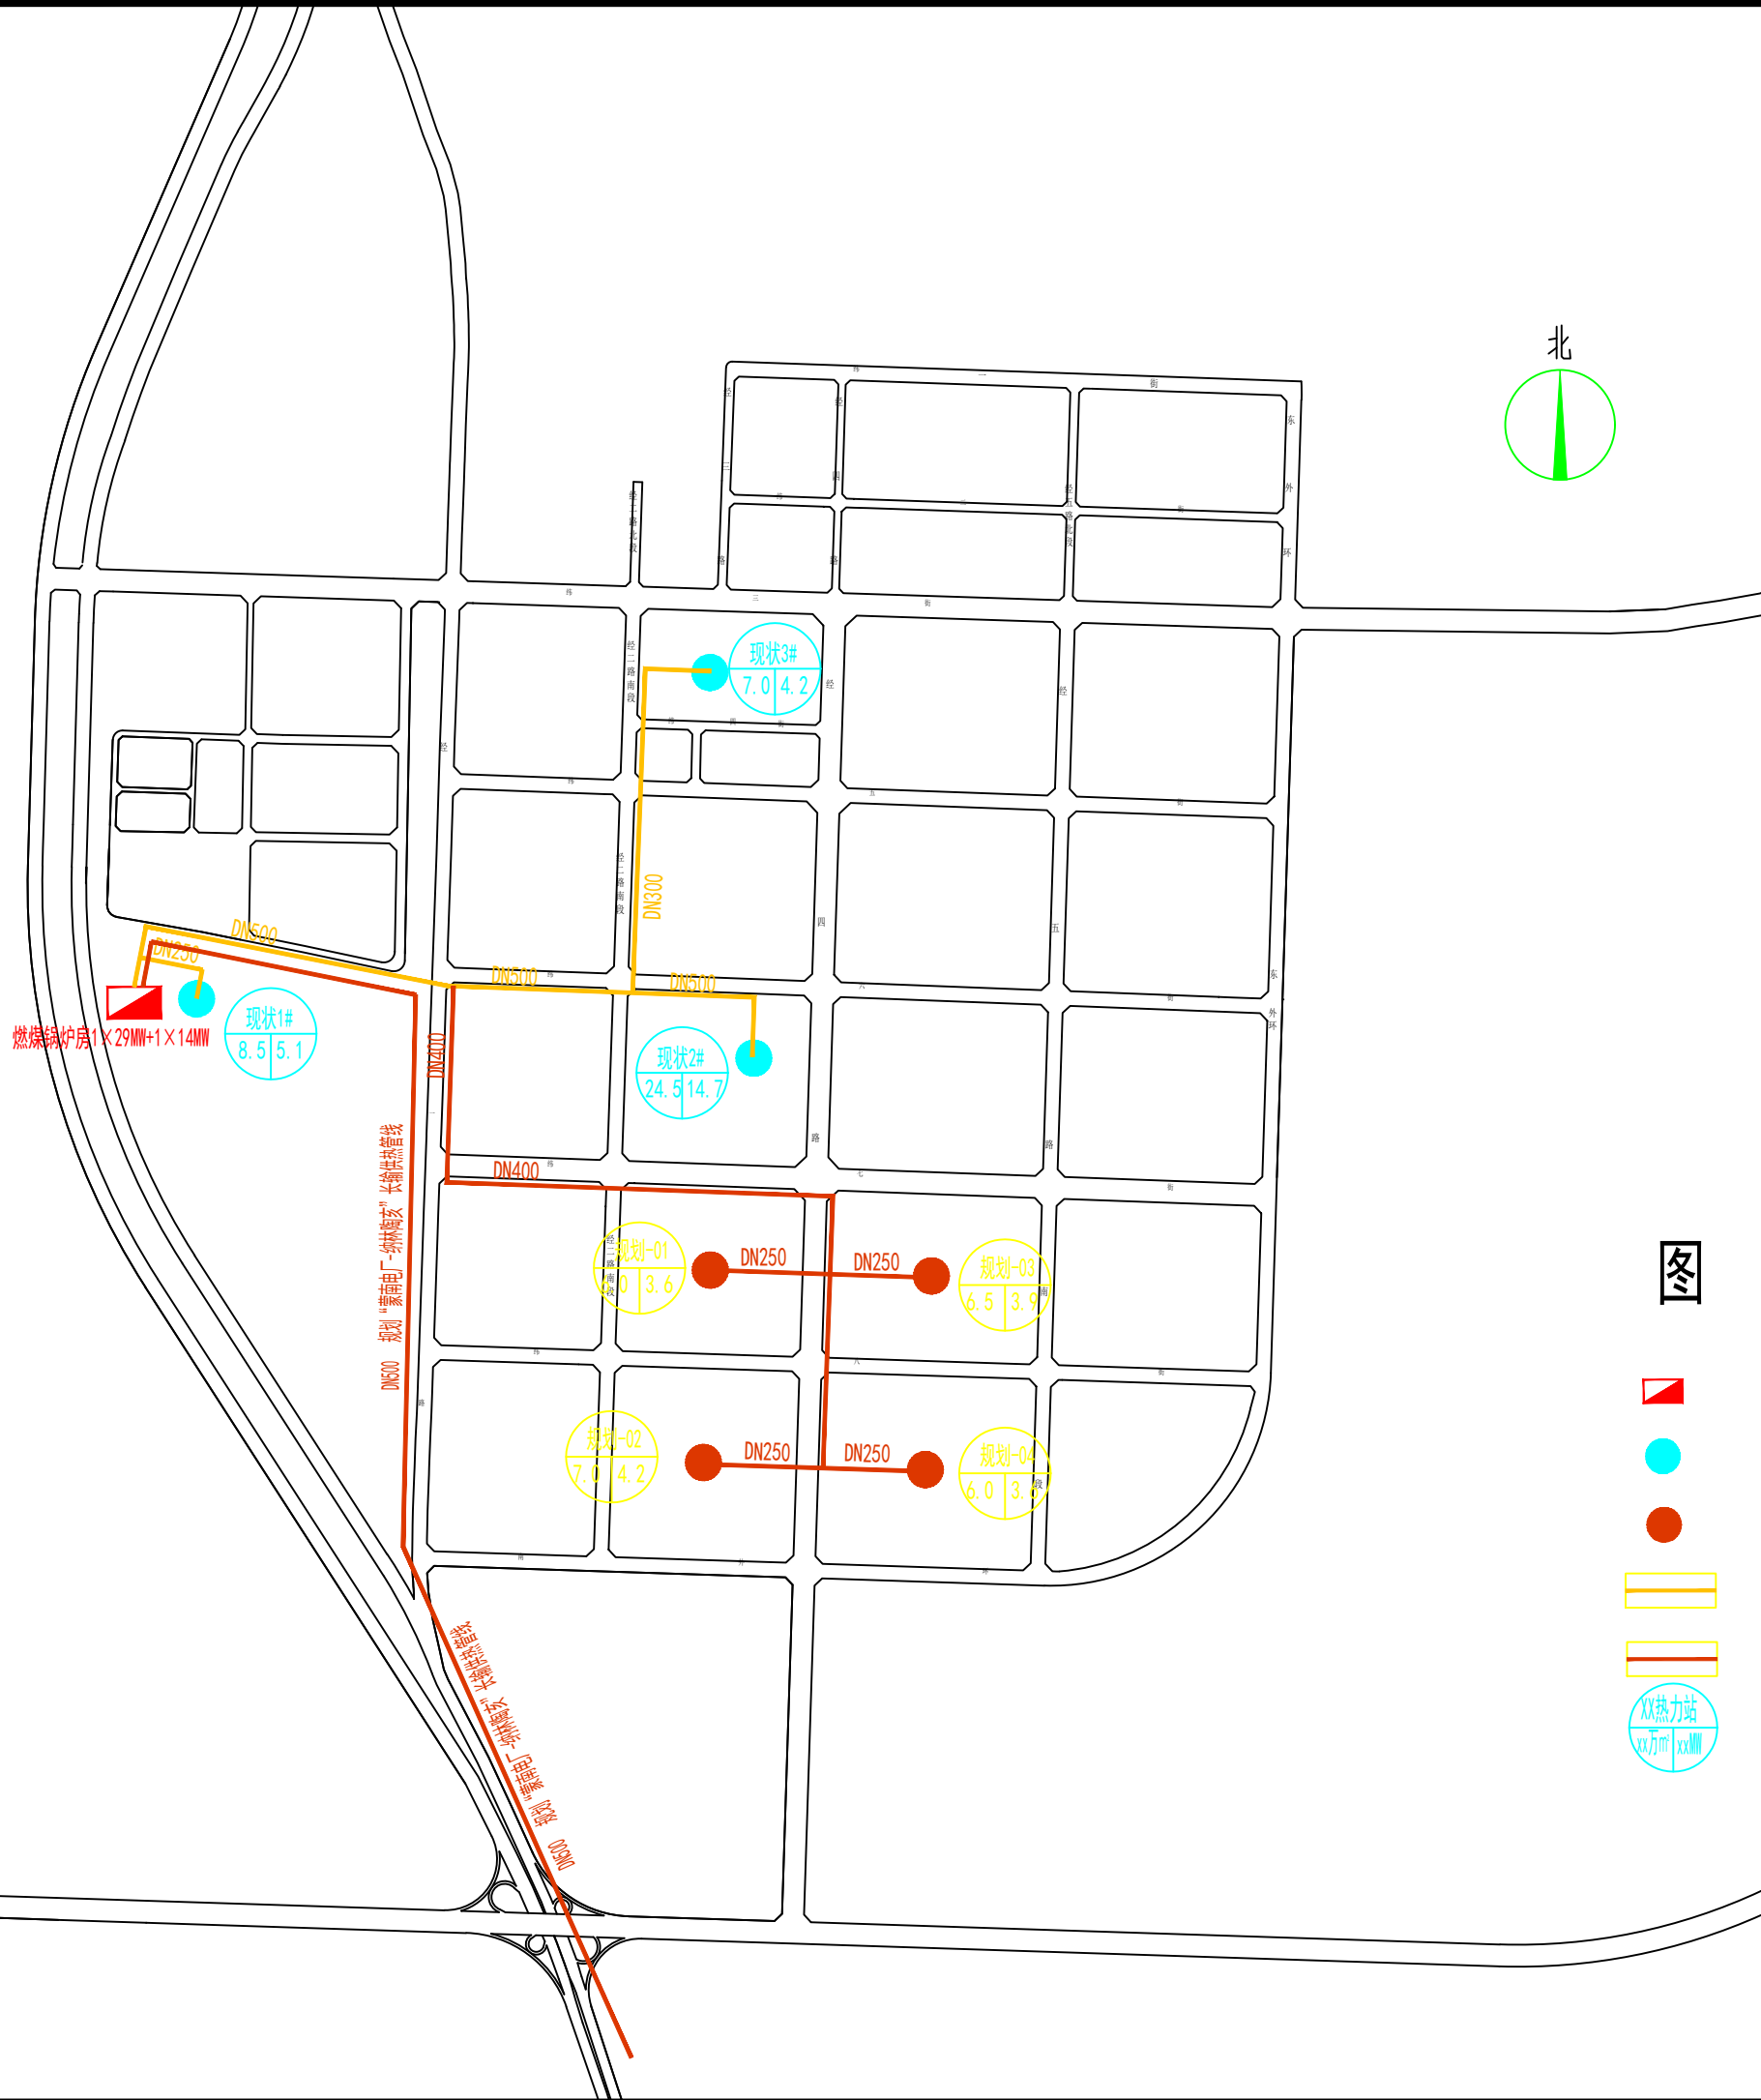


编制日期 2024. 12 图纸编号 附图-17

伊金霍洛旗供热专项规划(2024-2035)

红庆河镇供热现状图

图 例

- 热源厂
- 现状管网

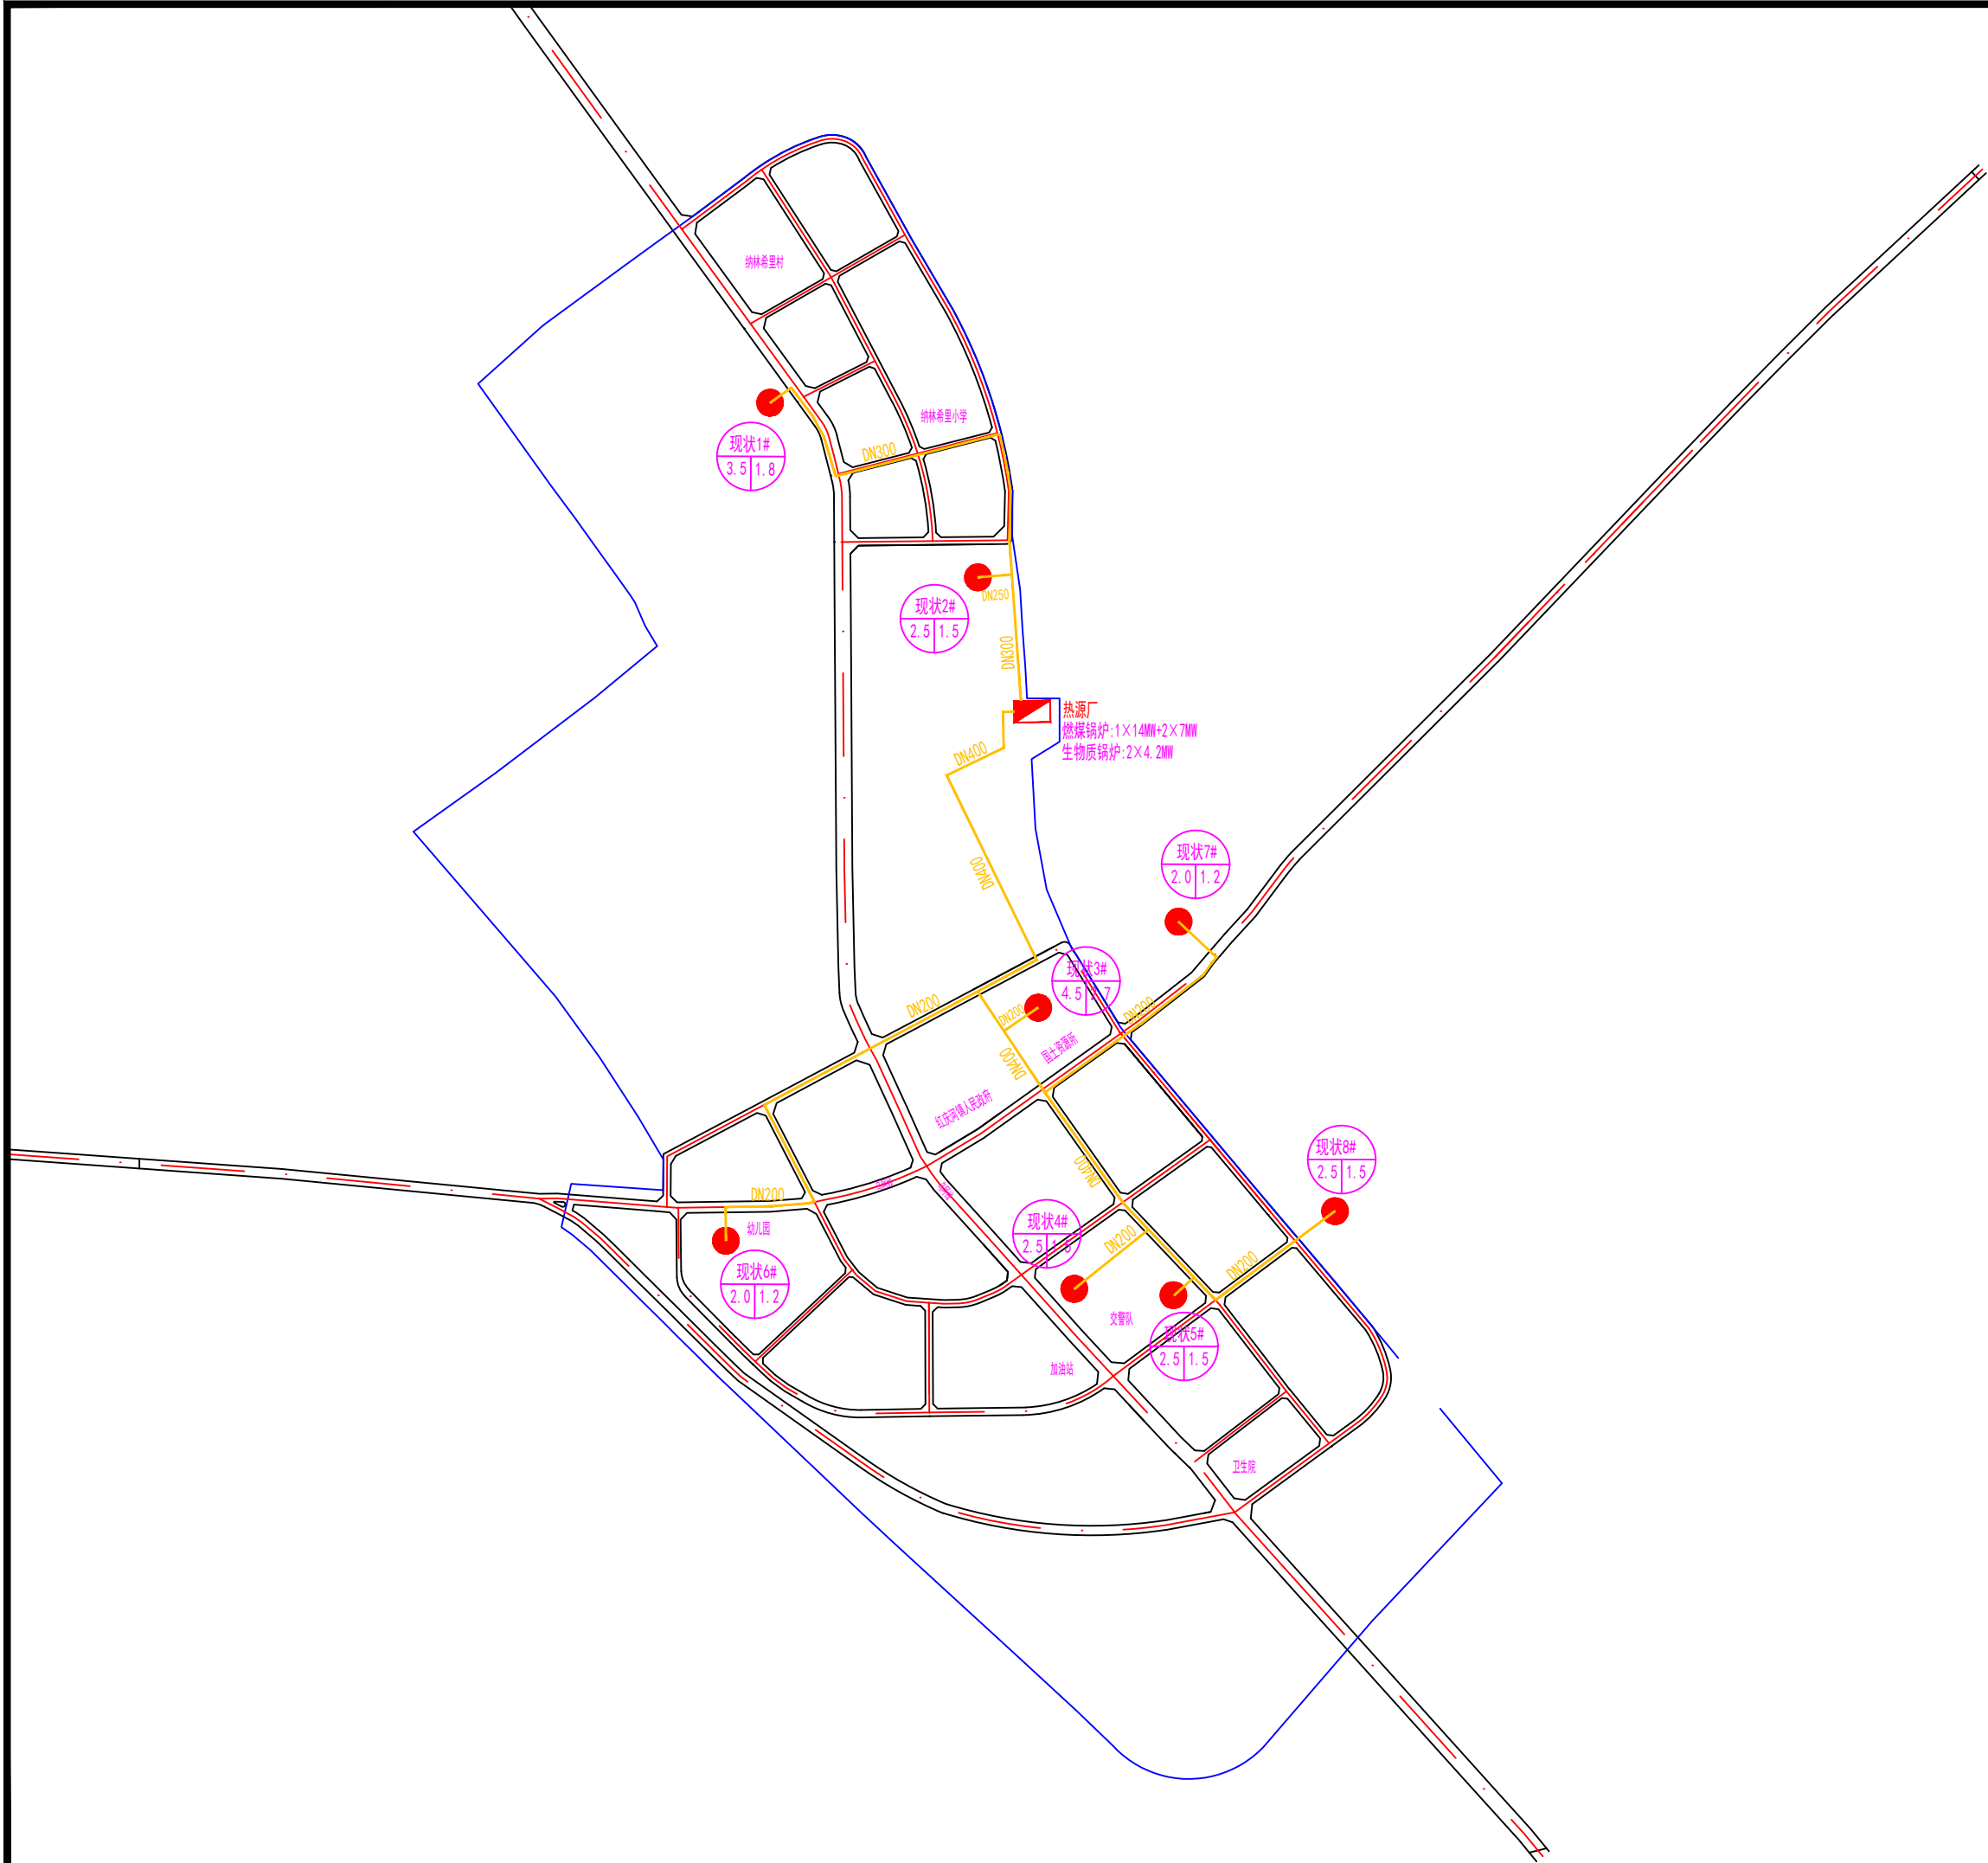


编制日期 2024. 12 图纸编号 附图-18

伊金霍洛旗供热专项规划(2024-2035)

红庆河镇供热规划图

图 例

- 热源厂
- 现状管网

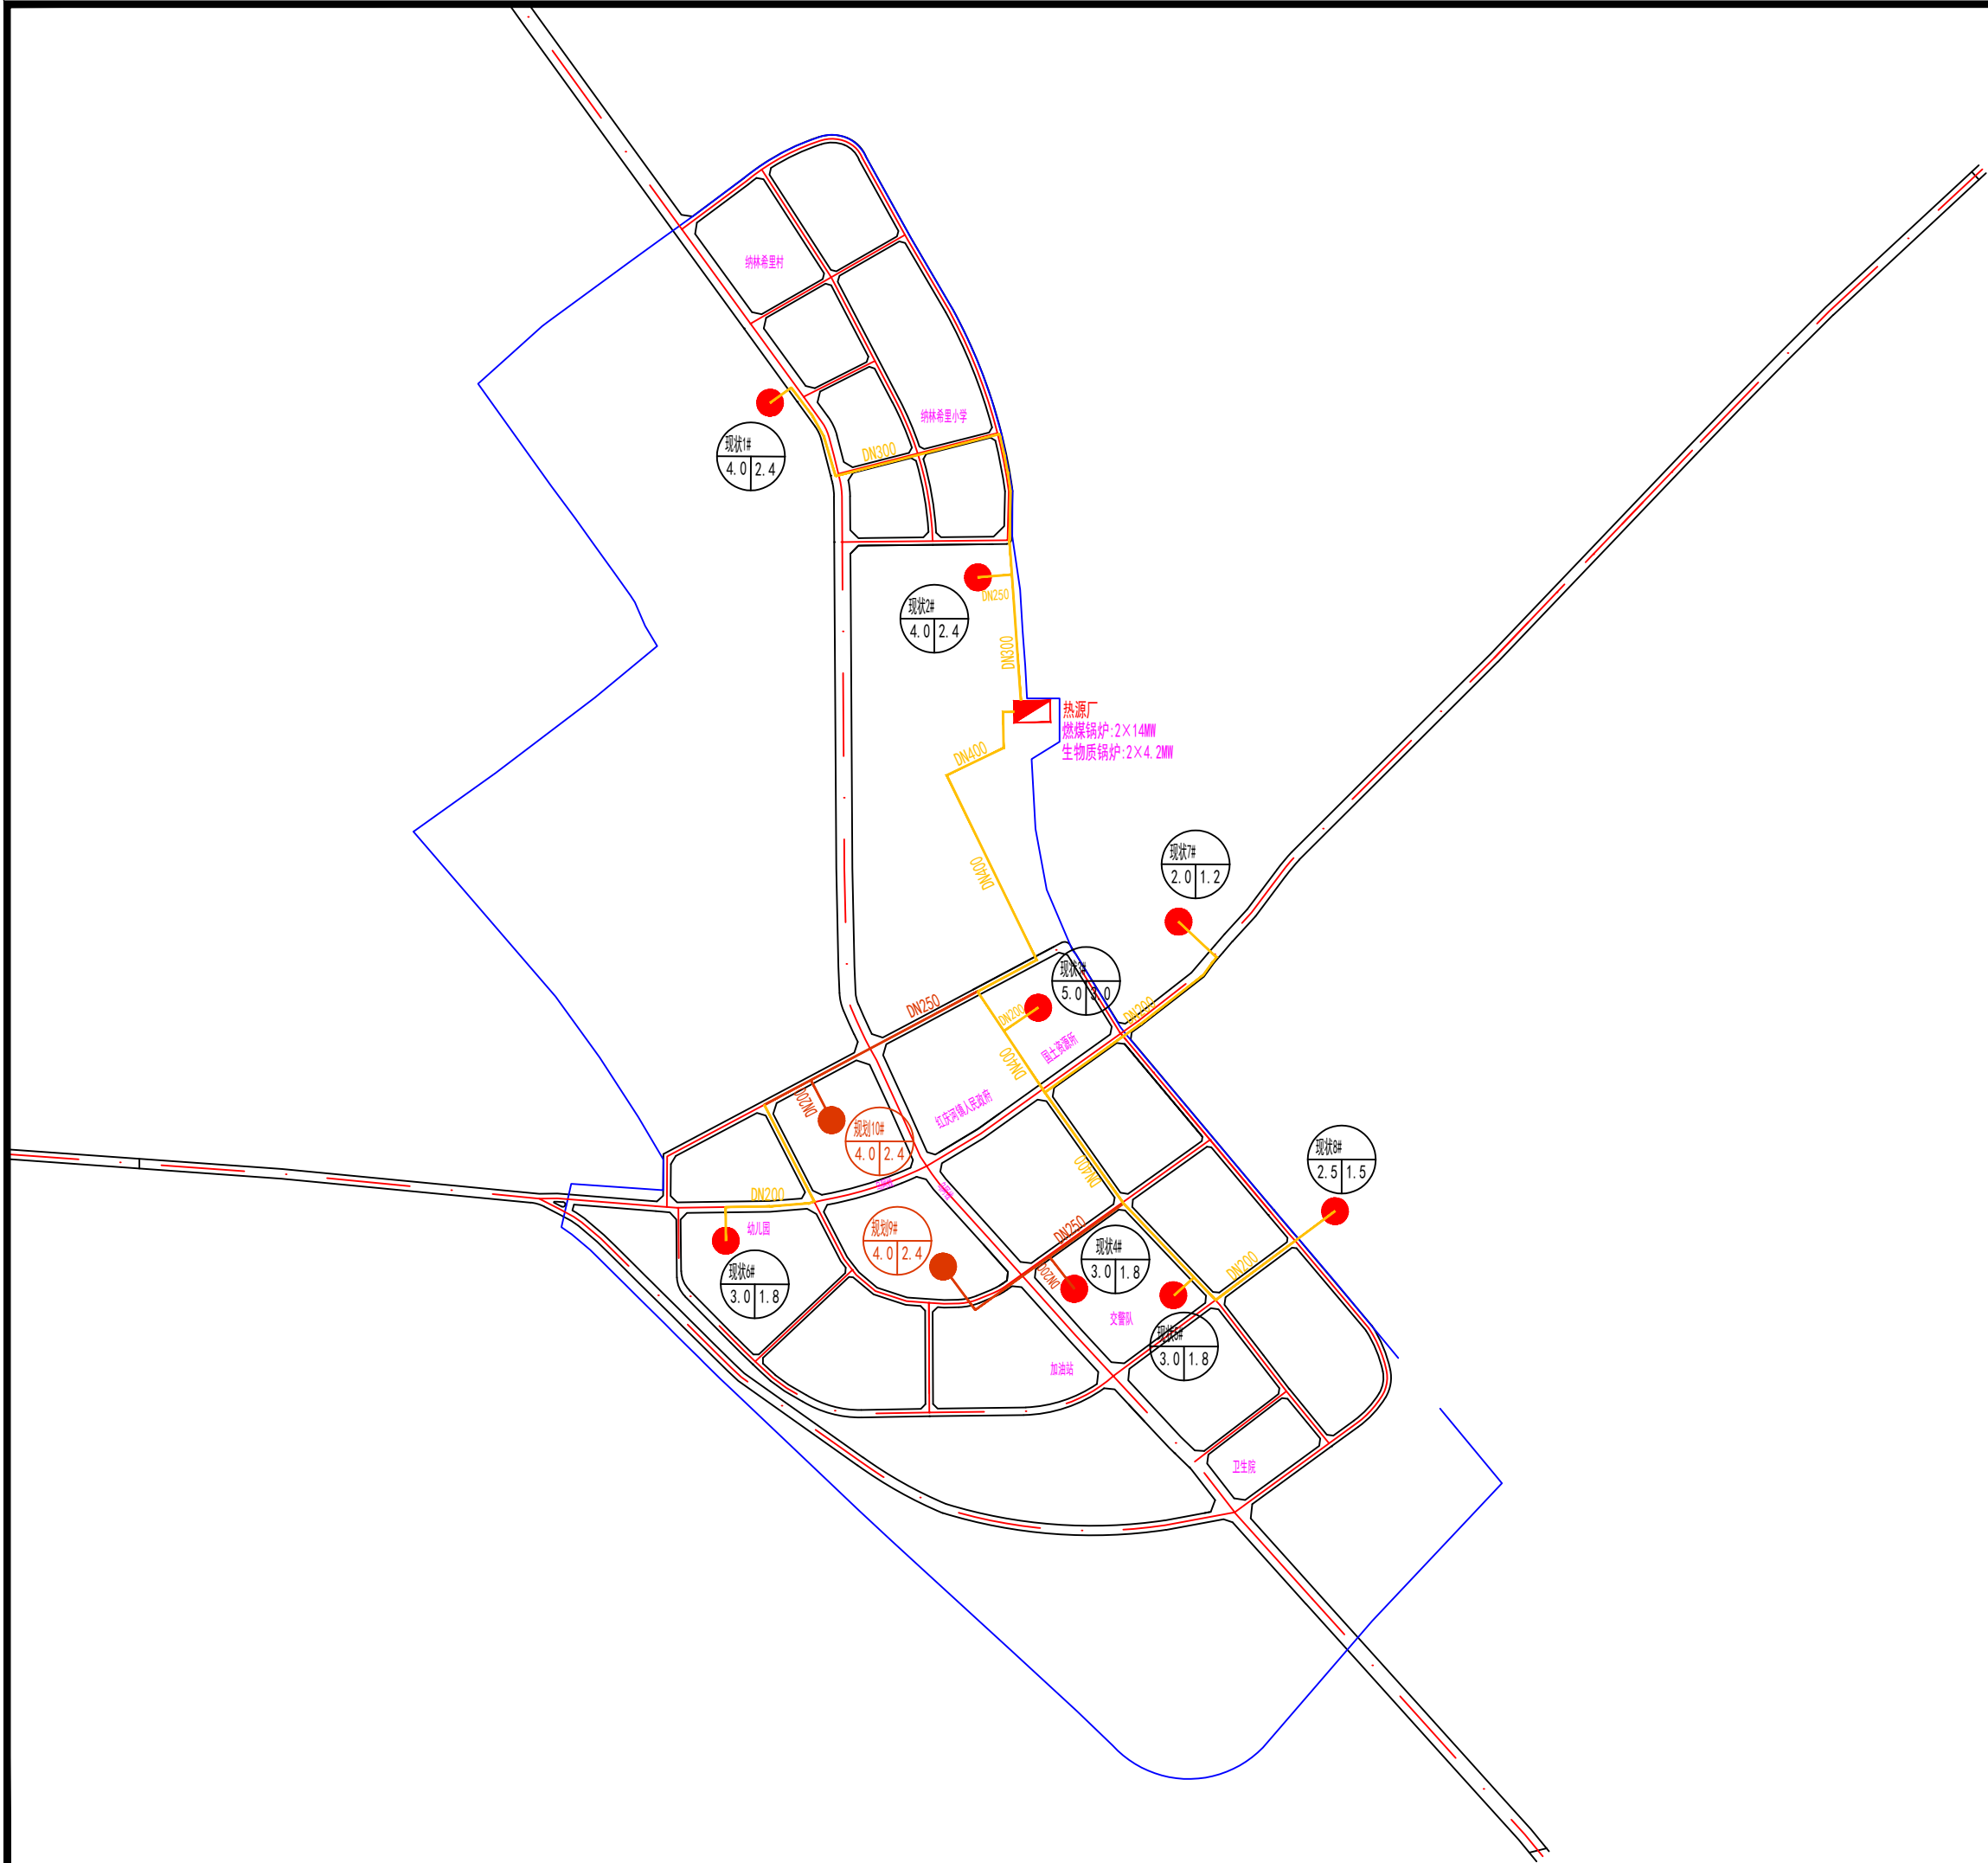

编制日期 2024. 12 图纸编号 附图-19


内蒙古城市规划市政设计研究院有限公司
INNER MONGOLIA URBAN PLANNING & MUNICIPAL ENG. DESIGN INSTITUTE CO. LTD

伊金霍洛旗供热专项规划(2024-2035)

苏布尔嘎镇供热现状图

图 例

- 热源厂
- 现状管网

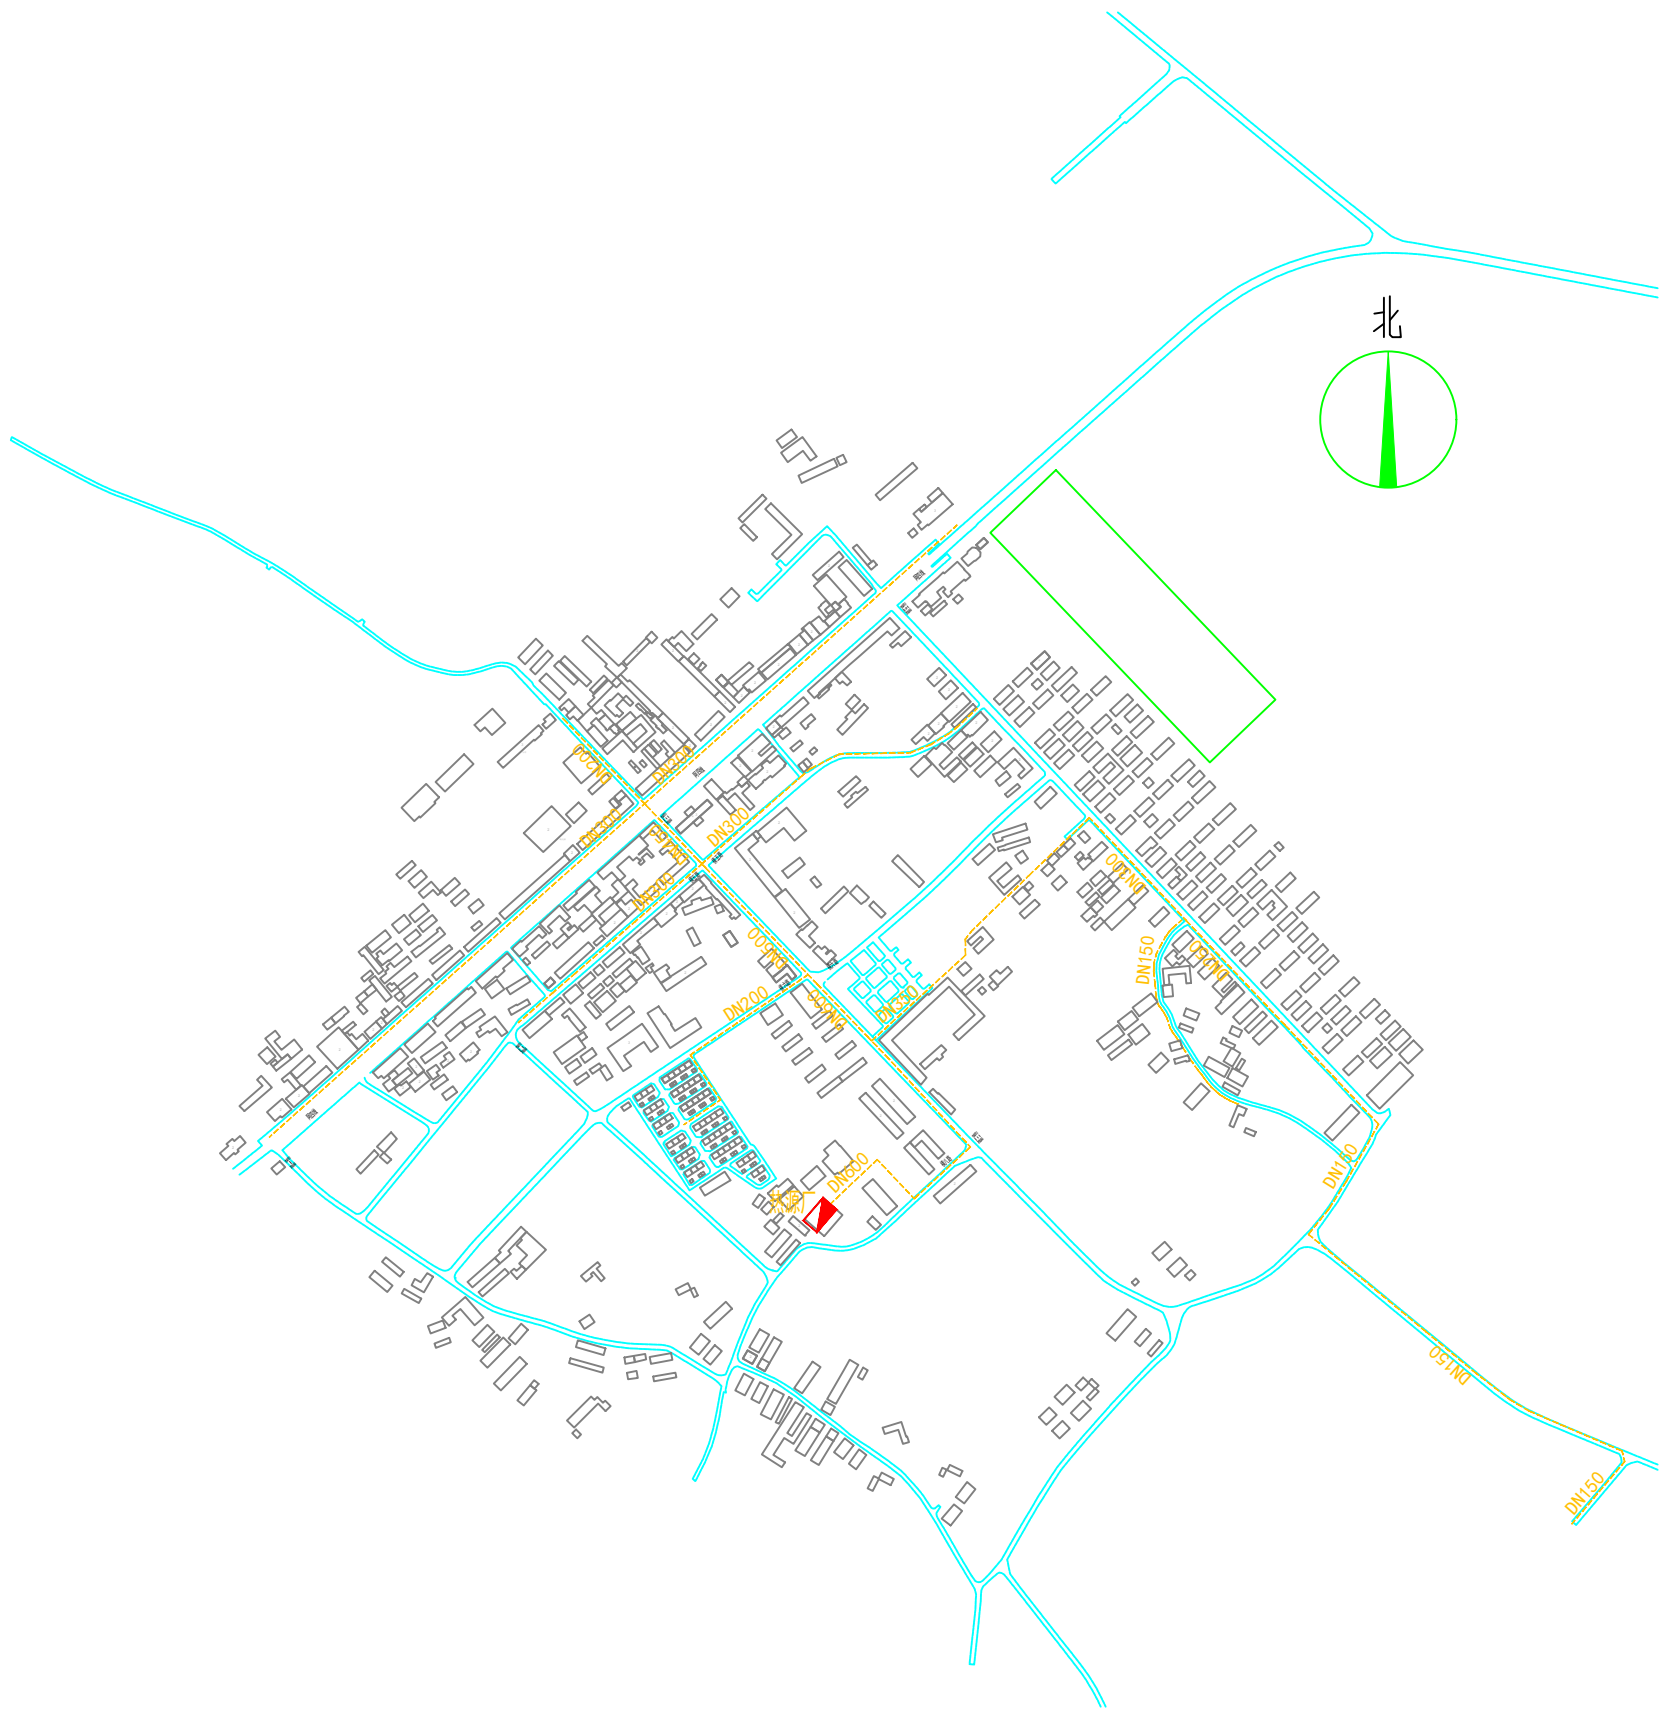


编制日期 2024. 12 图纸编号 附图-20

伊金霍洛旗供热专项规划(2024-2035)

苏布尔嘎镇供热规划图

图例

- 热源厂
- 现状管网
- 规划管网

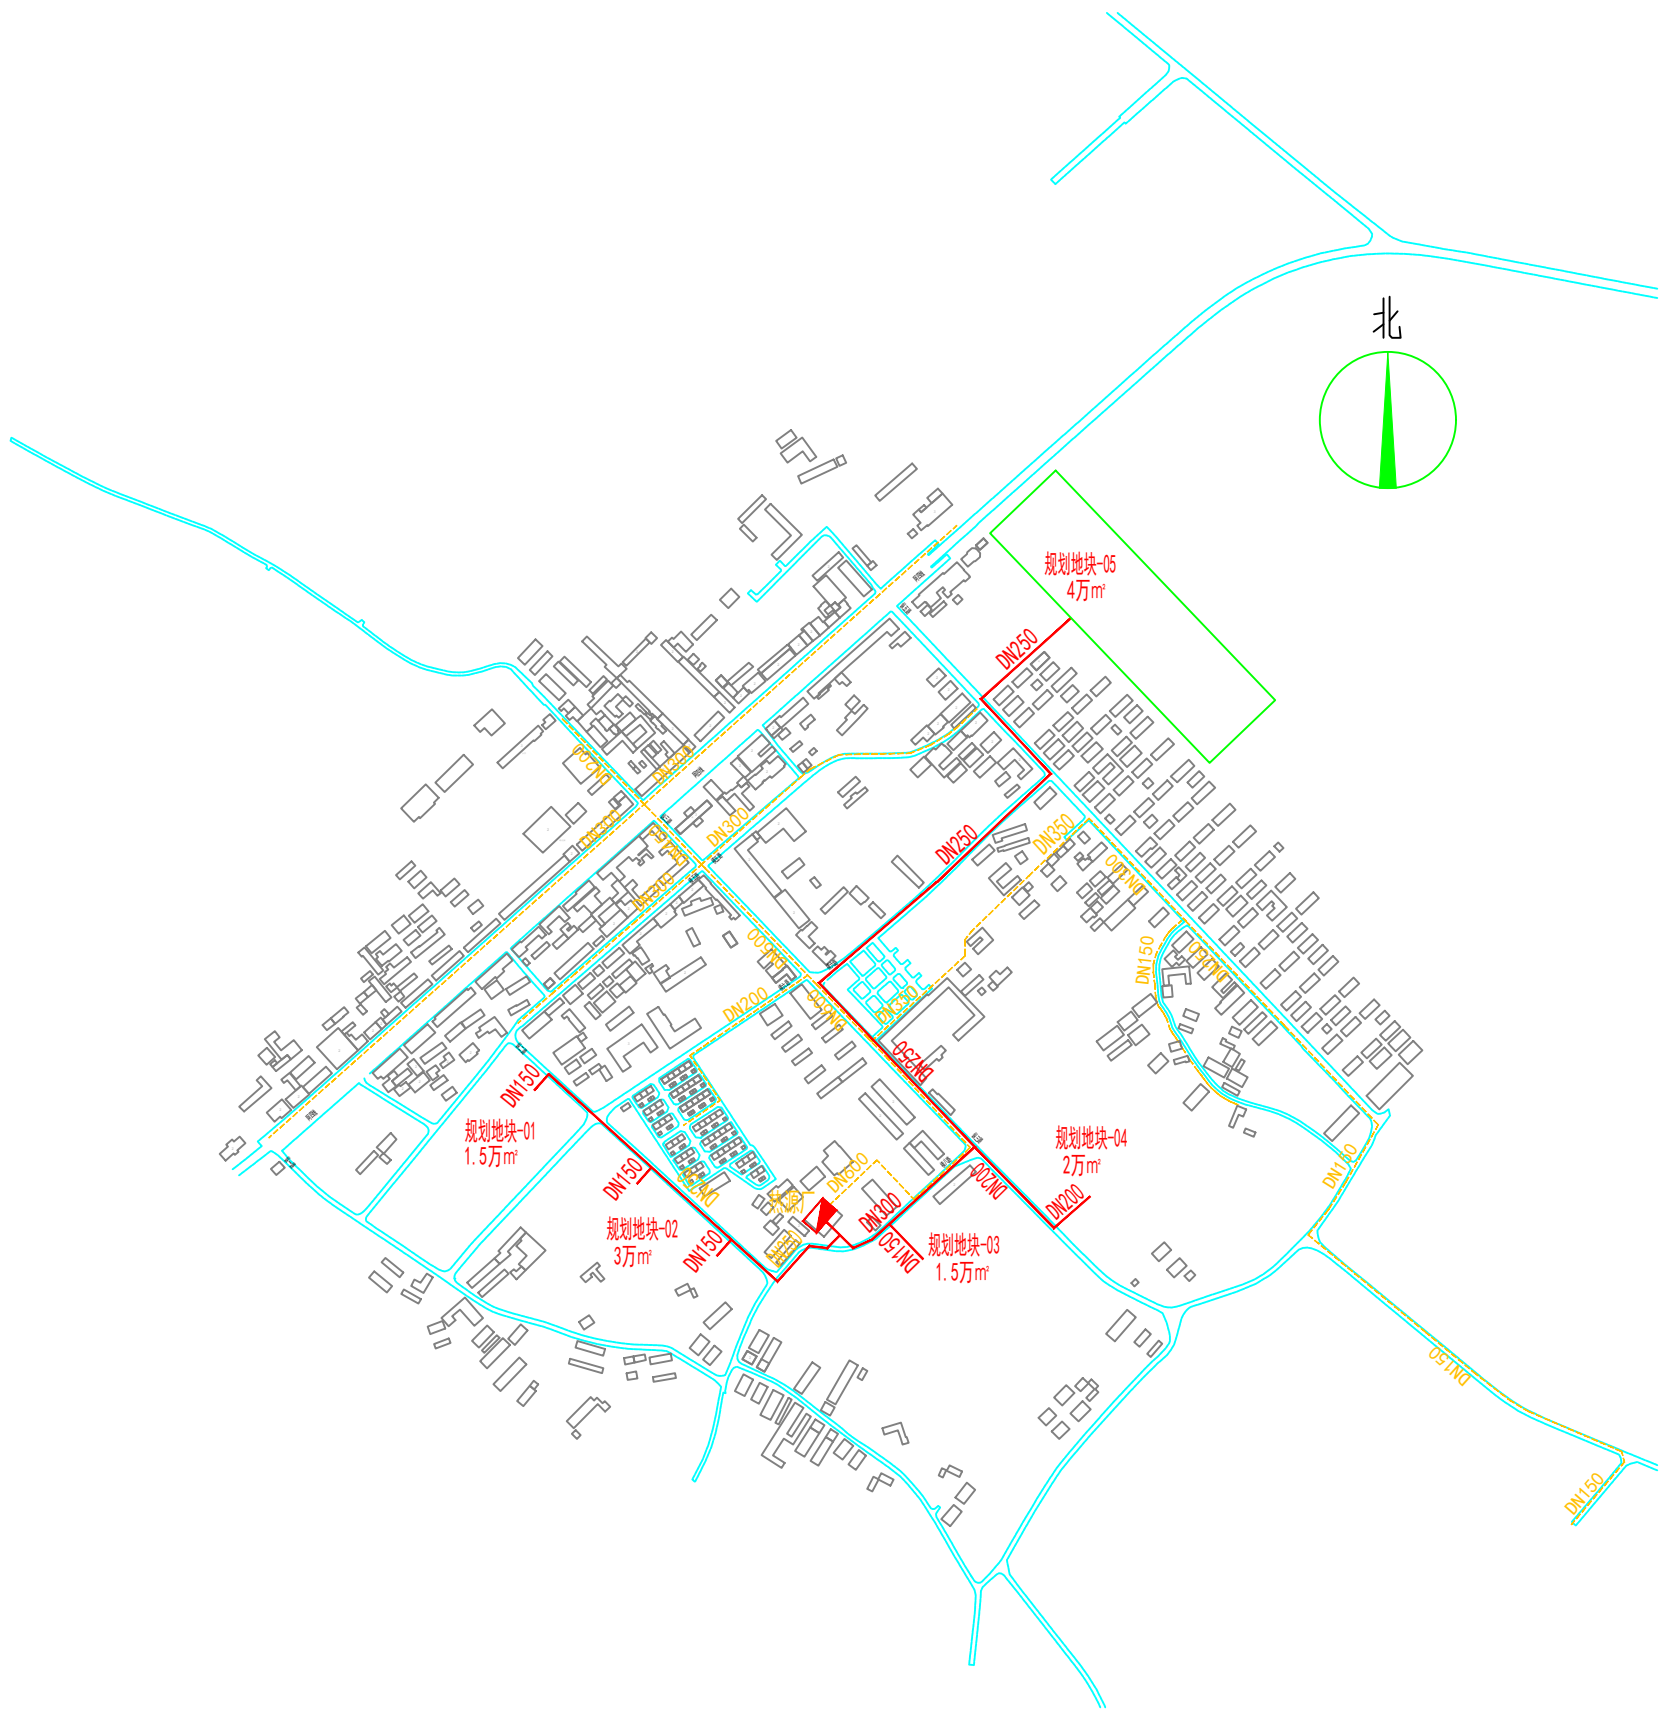

编制日期 2024. 12 图纸编号 附图-21